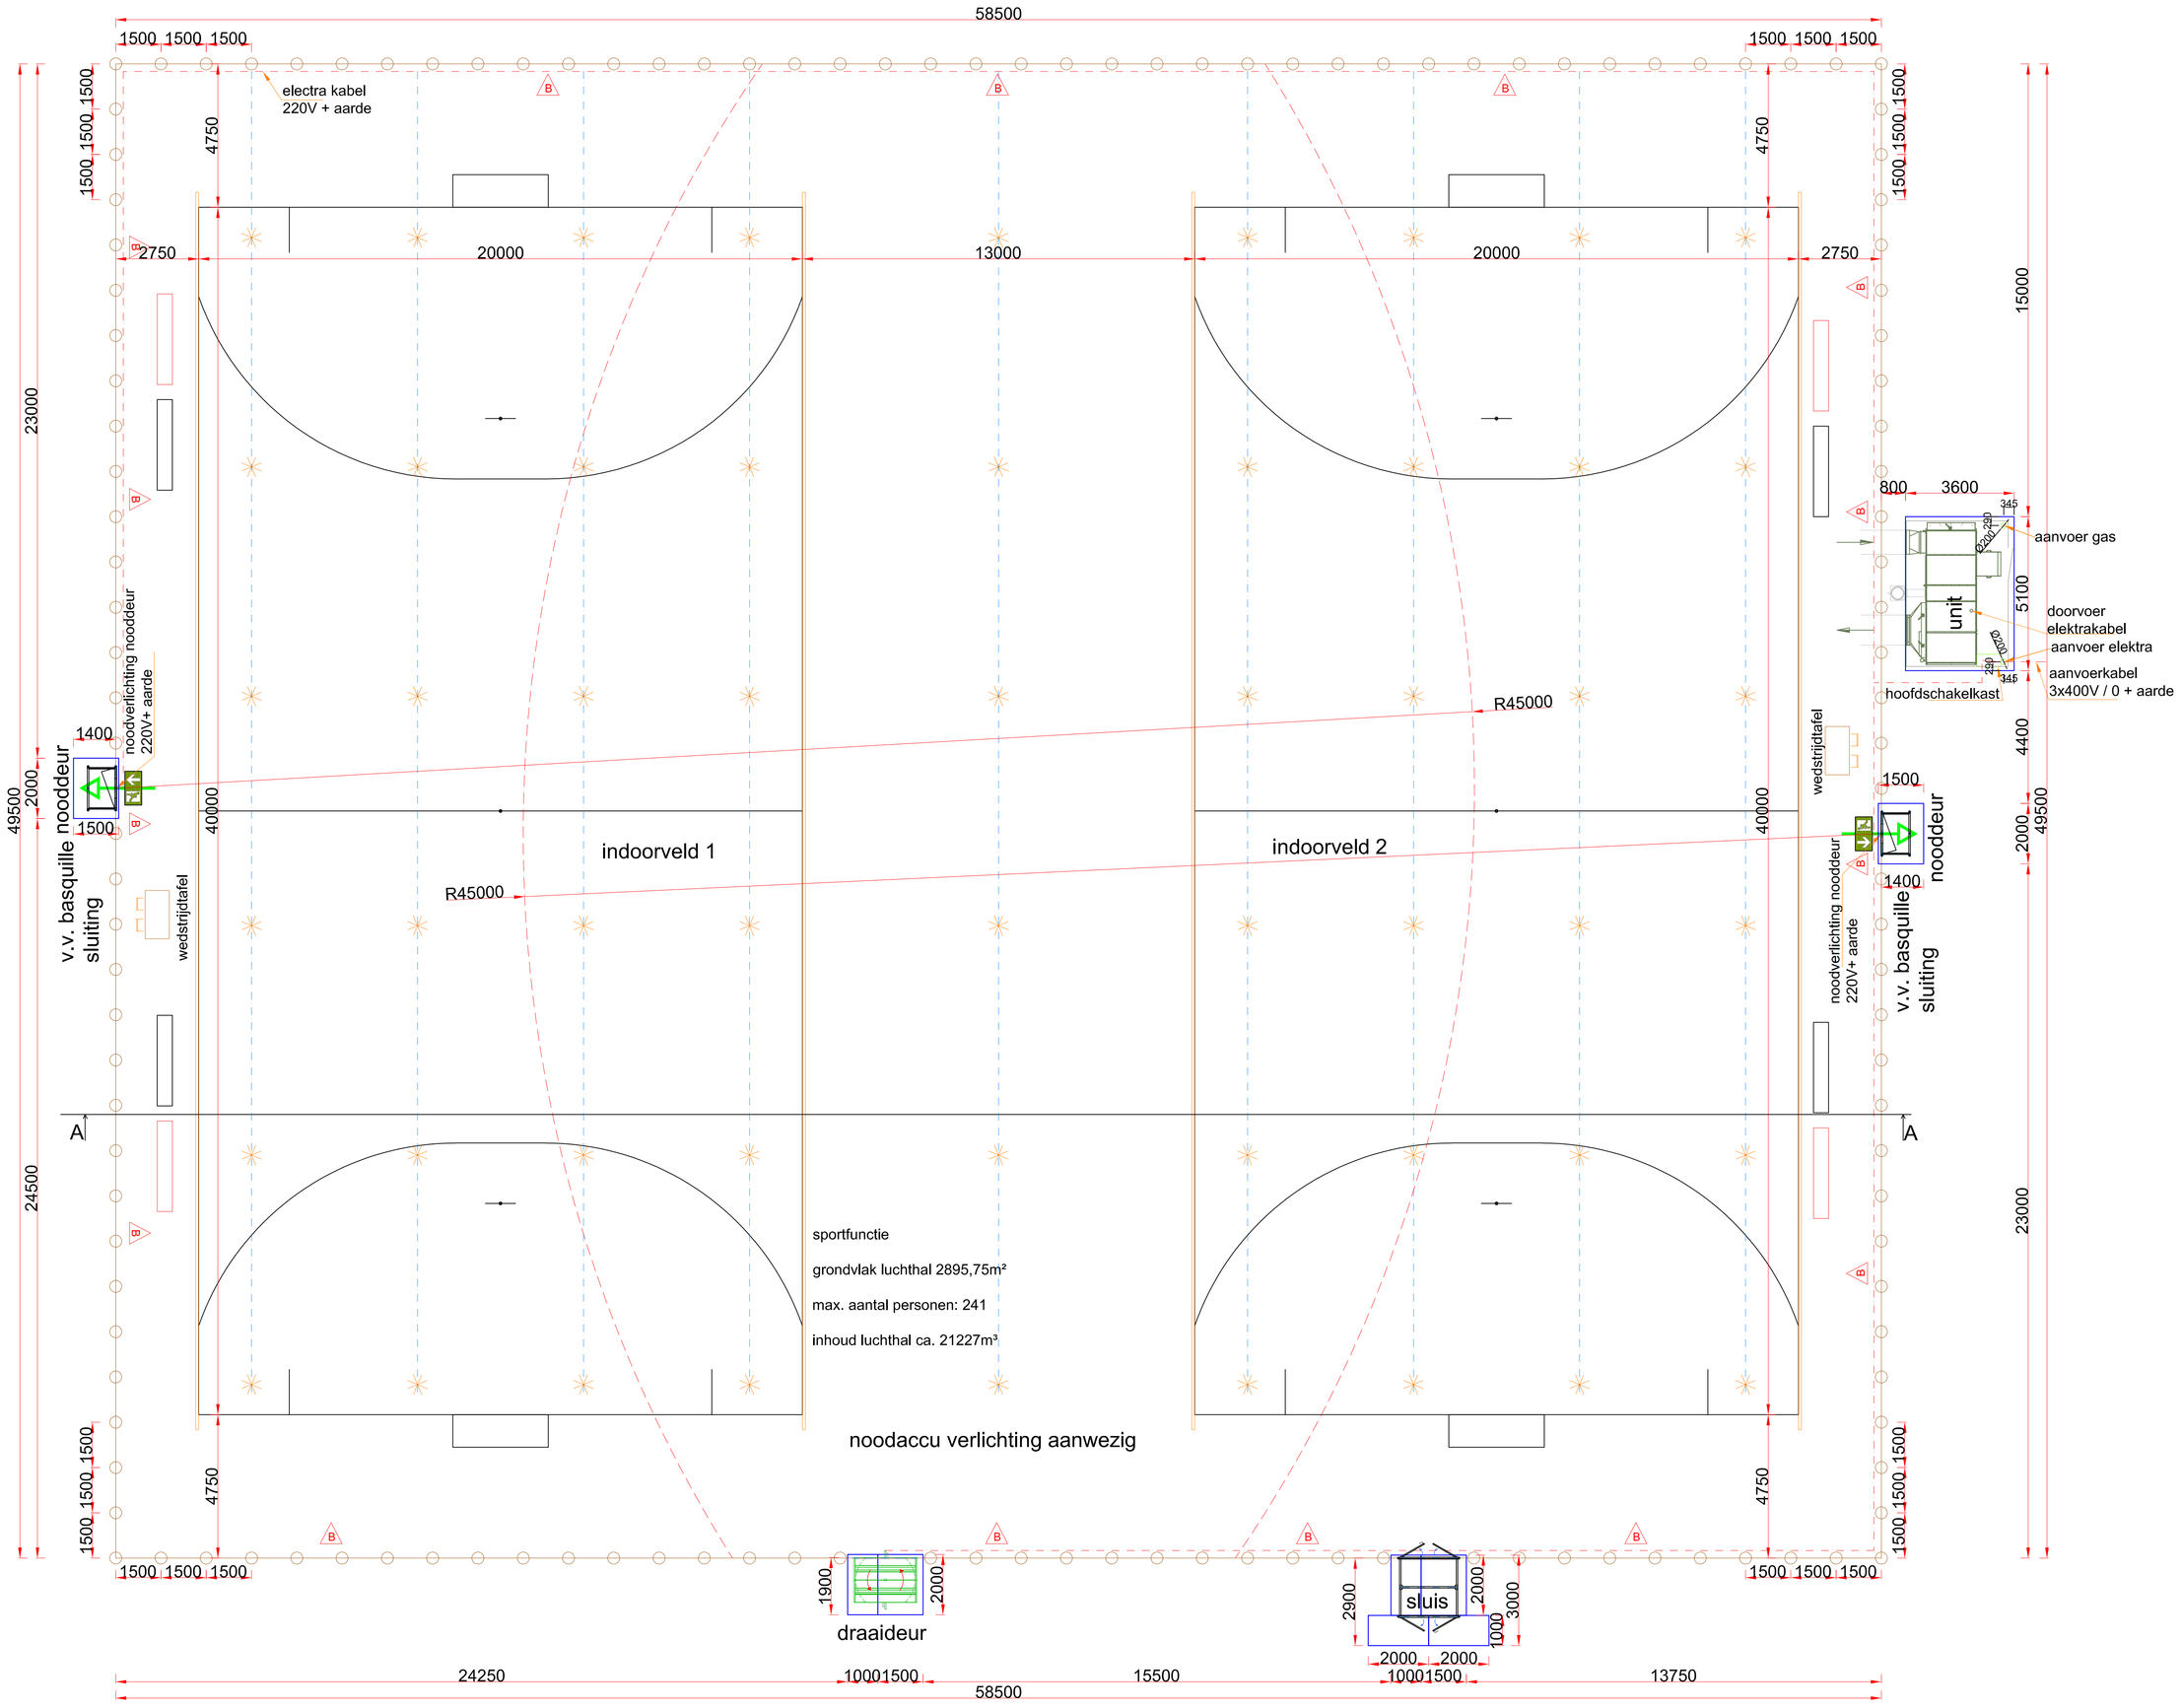

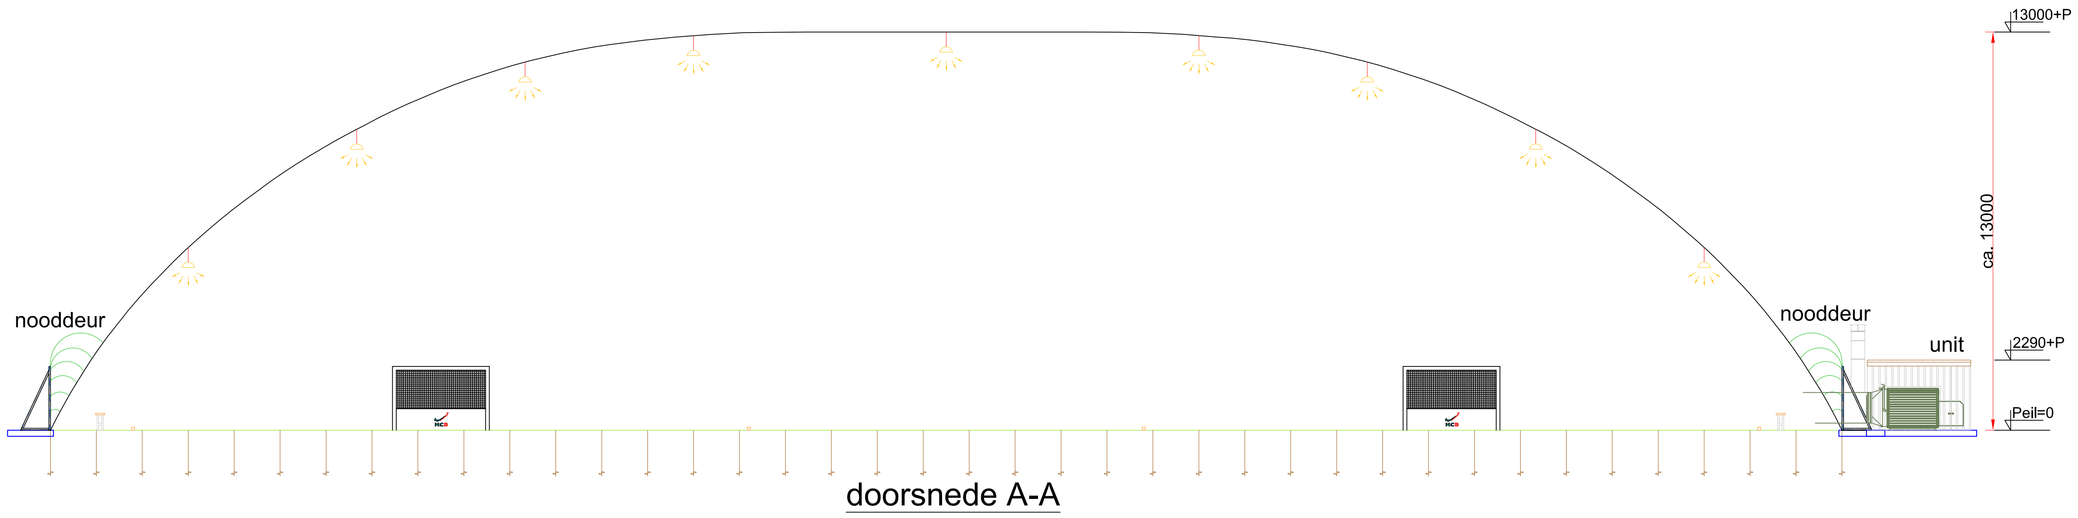

doorsnede A-A

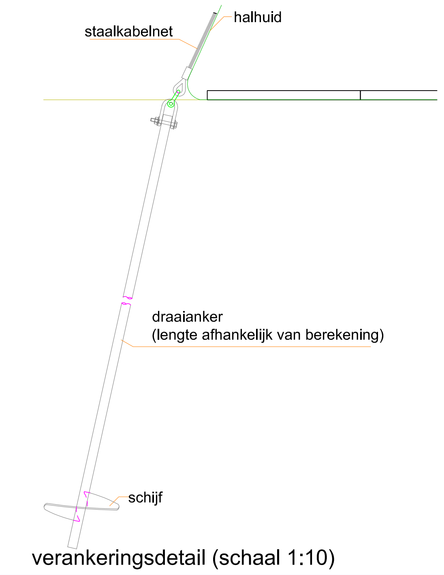

verankeringsdetail (schaal 1:10)

betonkwaliteit B 25 met bouwstaalnet Ø10x150mm, tbv:
unit (ventilator)
draaideur
nooddeuren
sluis

doorsnede betonfundatie (1:20)

Ventilatorunit:

Warmte cap. = 349 kW
Hoofdventilator
blaas cap. = 24000 m³/h
motor vermogen = 11 kW, 400V + 0 + aarde
aansluitwaarde 11,8 kW
Noodventilator
diesel
blaas cap. = 16000 m³/h

Verlichting:

LED
noodaccu verlichting aanwezig

Halhuid:	Polyester weefsel tweezijdig gecoat PVC
Rookdichtheid:	$D_{L;max}$= 4,3 m^{-1}
Draaideuren:	Gecoat gegalvaniseerd plaatstaal
Nooddeuren:	Gecoat gegalvaniseerd plaatstaal voorzien van panieksluiting
Sluisdeuren:	Gecoat gegalvaniseerd plaatstaal

B handblusser

transparant noodverlichtingsarmatuur, nooduitgang (vluchtrichting) lichtsterkte op vloerniveau 1 lux

vluchtroute

Containers, installatieruimte en propaangastank worden landschappelijk ingepast dmv groene kleur en/of opgaande begroeiing met klimplanten.

e		
d		
c	08-05-2020	informatie toegevoegd
b	14-02-2020	indeling gewijzigd
a	10-02-2020	indeling gewijzigd

ontwerp & fabricage

Poly-Ned
Oostermeentherand 16 8332 JZ Steenwijk Nederland
Postbus 177 8330 AD Steenwijk Nederland
telefoon : (+31) 521 - 320 240
fax nr. : (+31) 521 - 320 230
e-mail : office@polyned.nl
internet : www.polyned.nl

werk :
Luchthal HCB Barendrecht

architect :

opdrachtgever :

titel :
plattegrond
luchthal 58,5x49,5x13 m

get :	gez :	schaal :	datum :
RH		1 : 100	17-01-2020

project nr : tek nr : A01 wijz : c