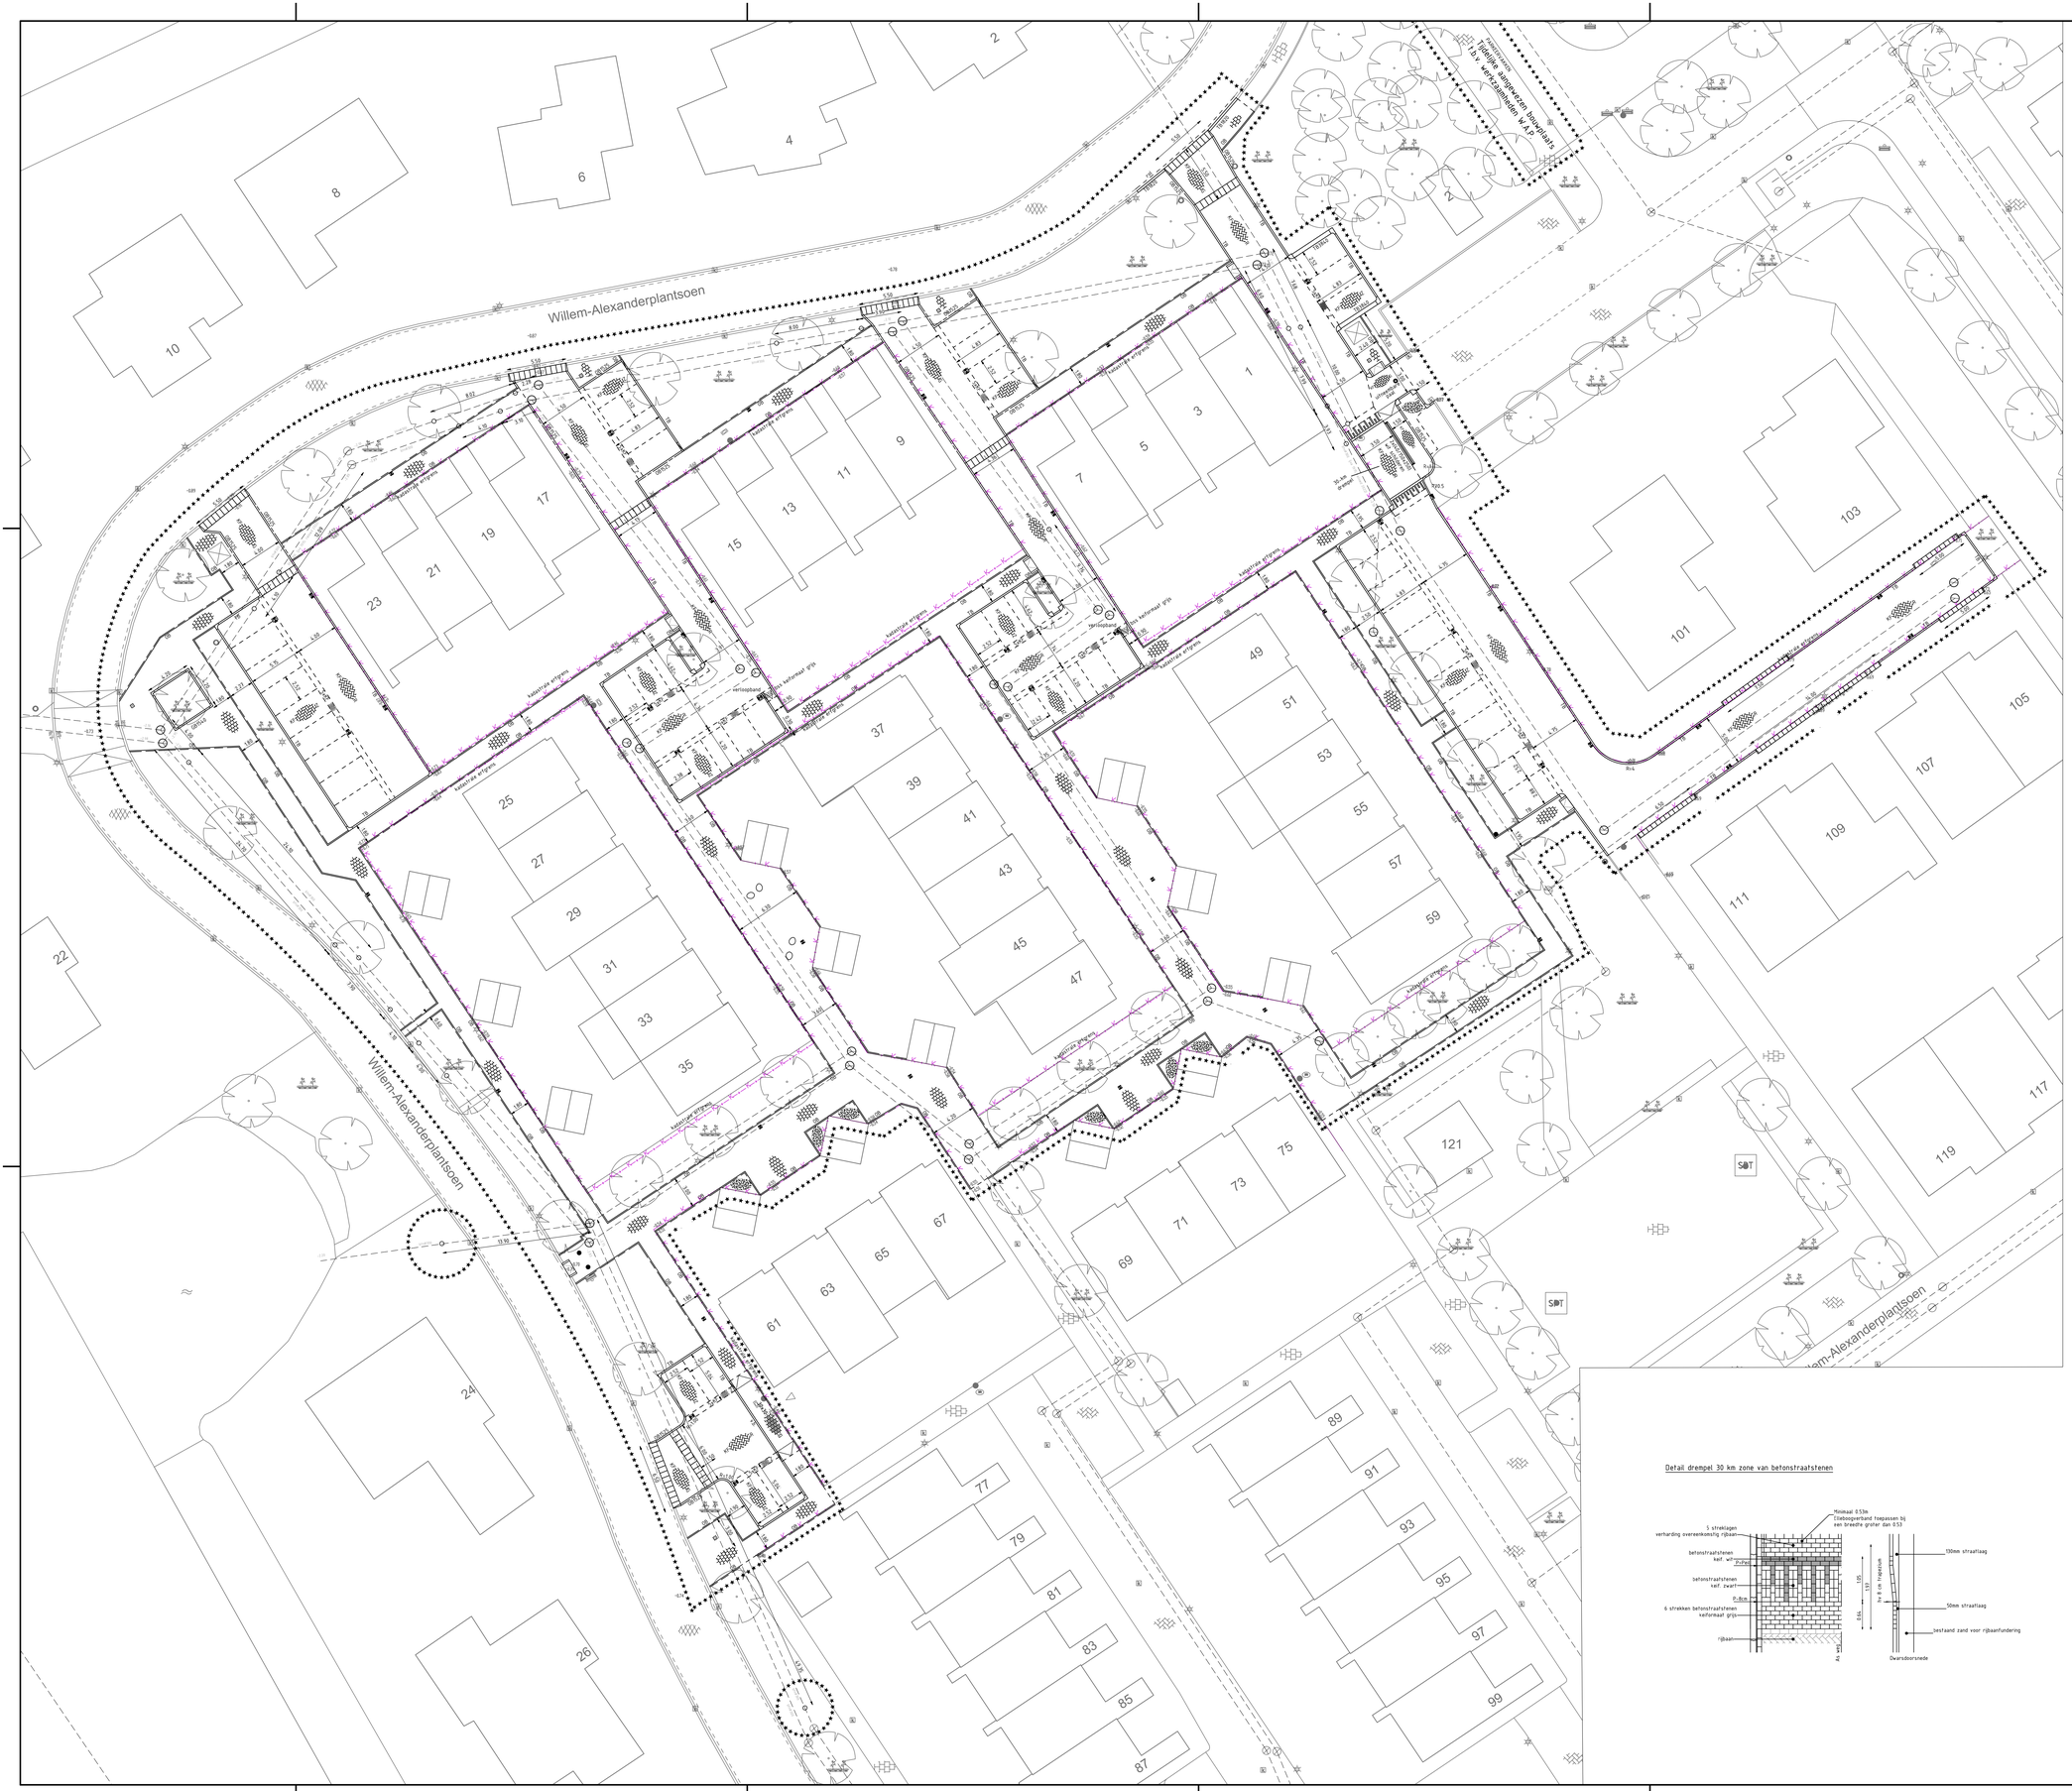
Willem-Alexanderplantsoen
Tijdelijke aanwezen bouwplaats
t.b.v. werkzaamheden K.A.P.
kasstraat erfgrens
rollaag van betonstraatstenen
rollaag van betonstraatstenen grijs
rollaag van betonstraatstenen grijs
rollaag van betonstraatstenen grijs