
Wijkpark Vrouwenpolder Fase 4

Ontwerp A: Traditioneel

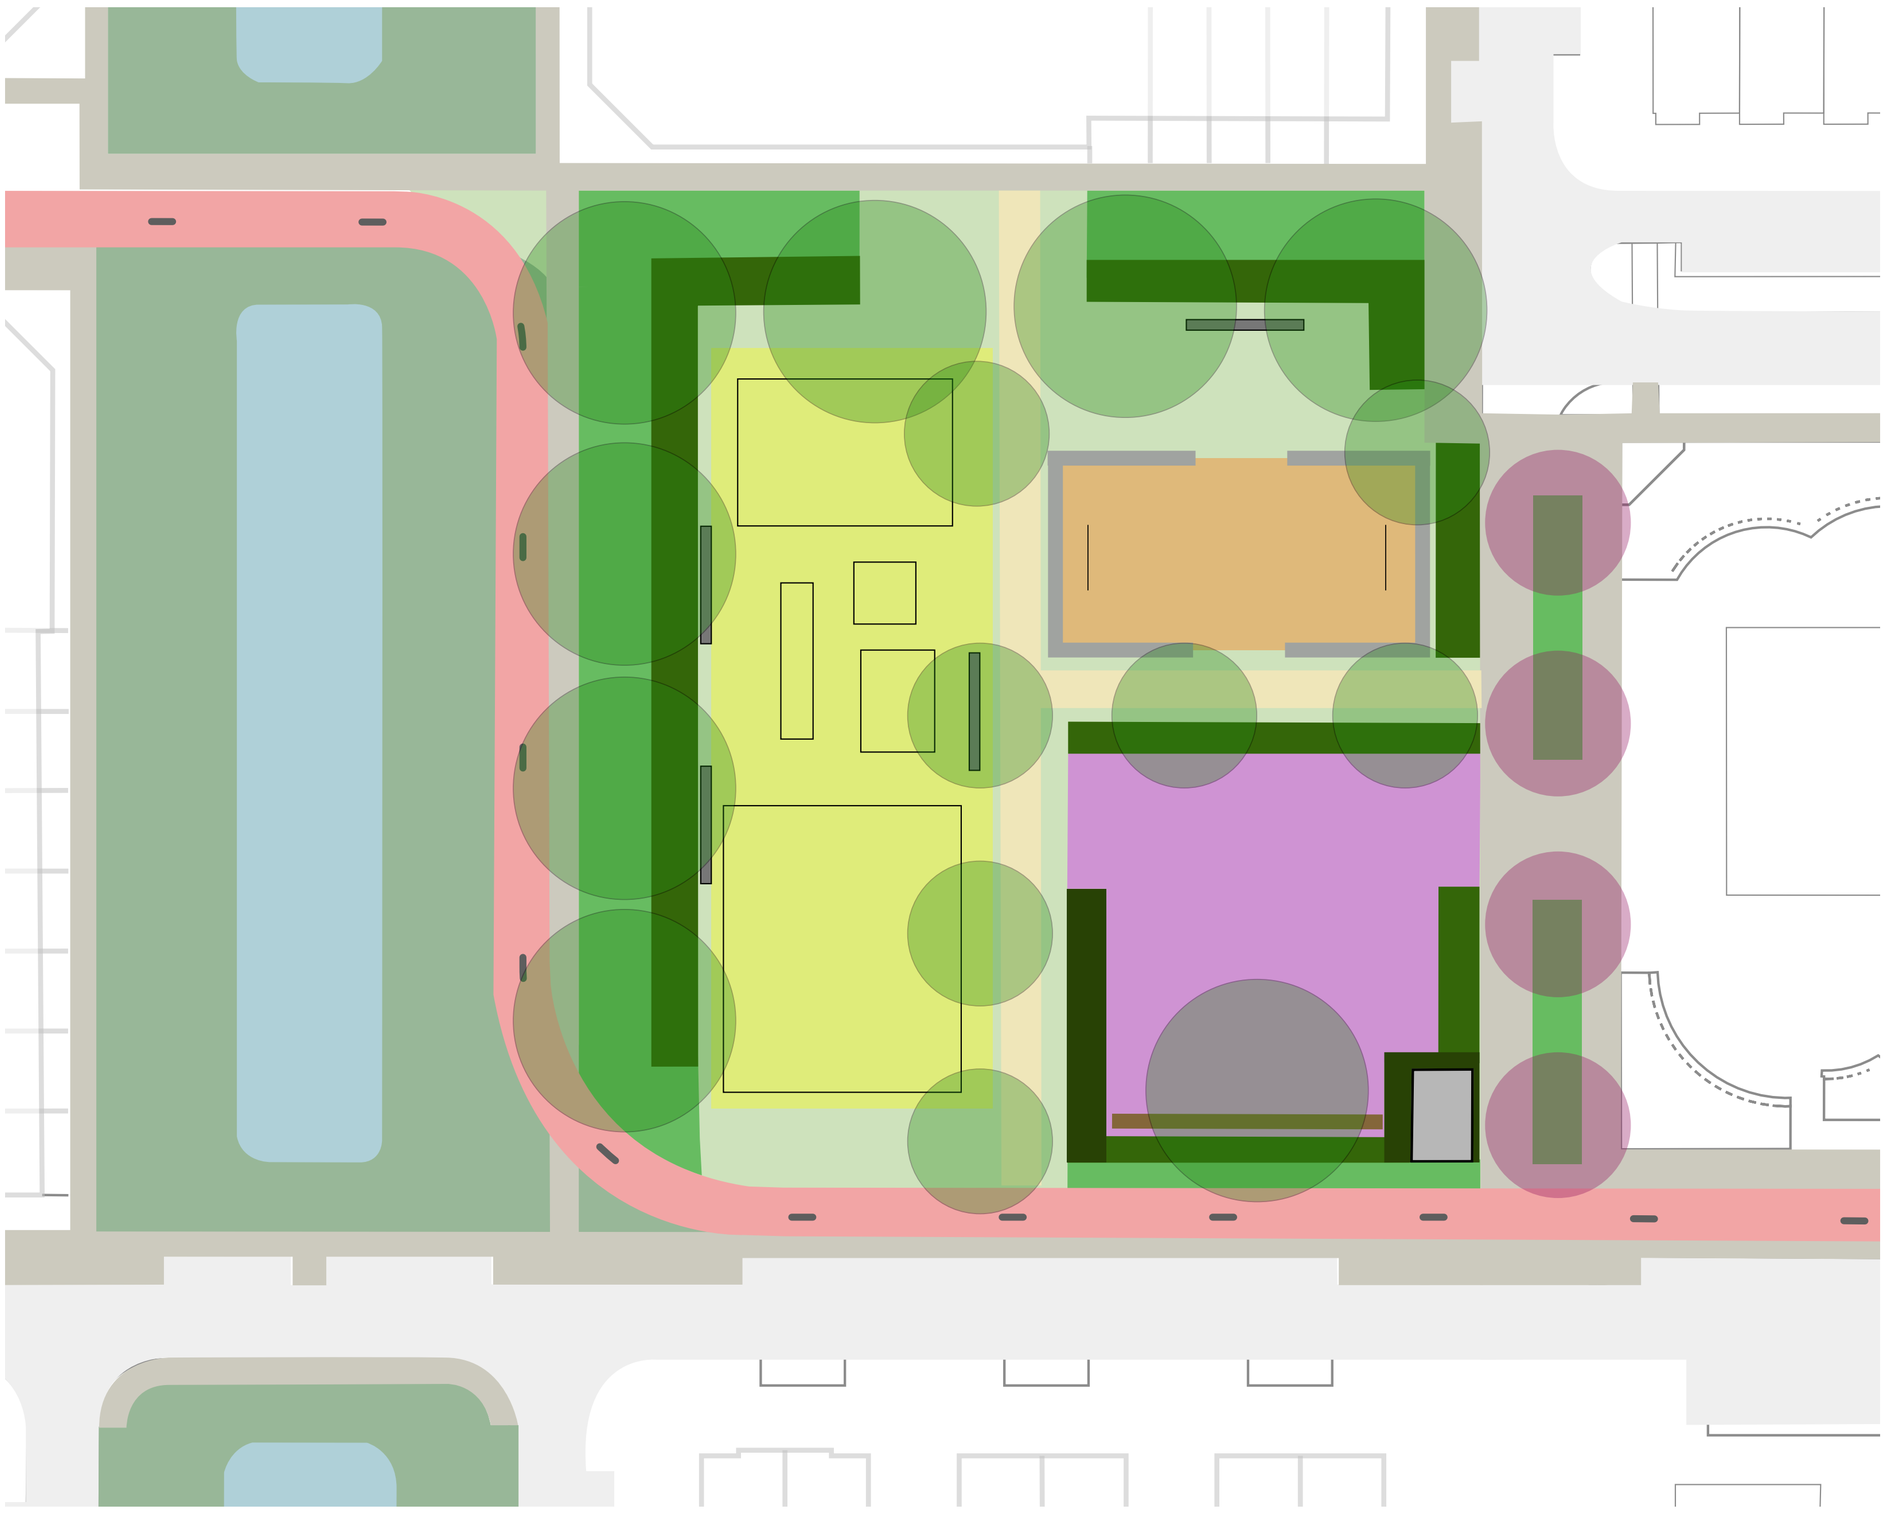

Wijkpark Vrouwenpolder

LEGENDA

- Spelen
- Hoftuin
- Sport
- Laag tot midden beplanting
- Haag
- Hoge beplanting
- Park banden
- Trafo station
- Voetpad in het park
- Voetpad
- Fietspad
- Autoweg
- Singel
- Boom



Voorbeeld speeltoestel



Voorbeeld Voetbalveld



Referentiebeeld takkenril



Voorbeeld speeltoestel



Referentiebeeld park regenachtige dag



Referentiebeeld fietsen tussen de singel en het park



Referentiebeeld speelplek



Referentiebeeld Hoftuin



Referentiebeeld parksfeer

