



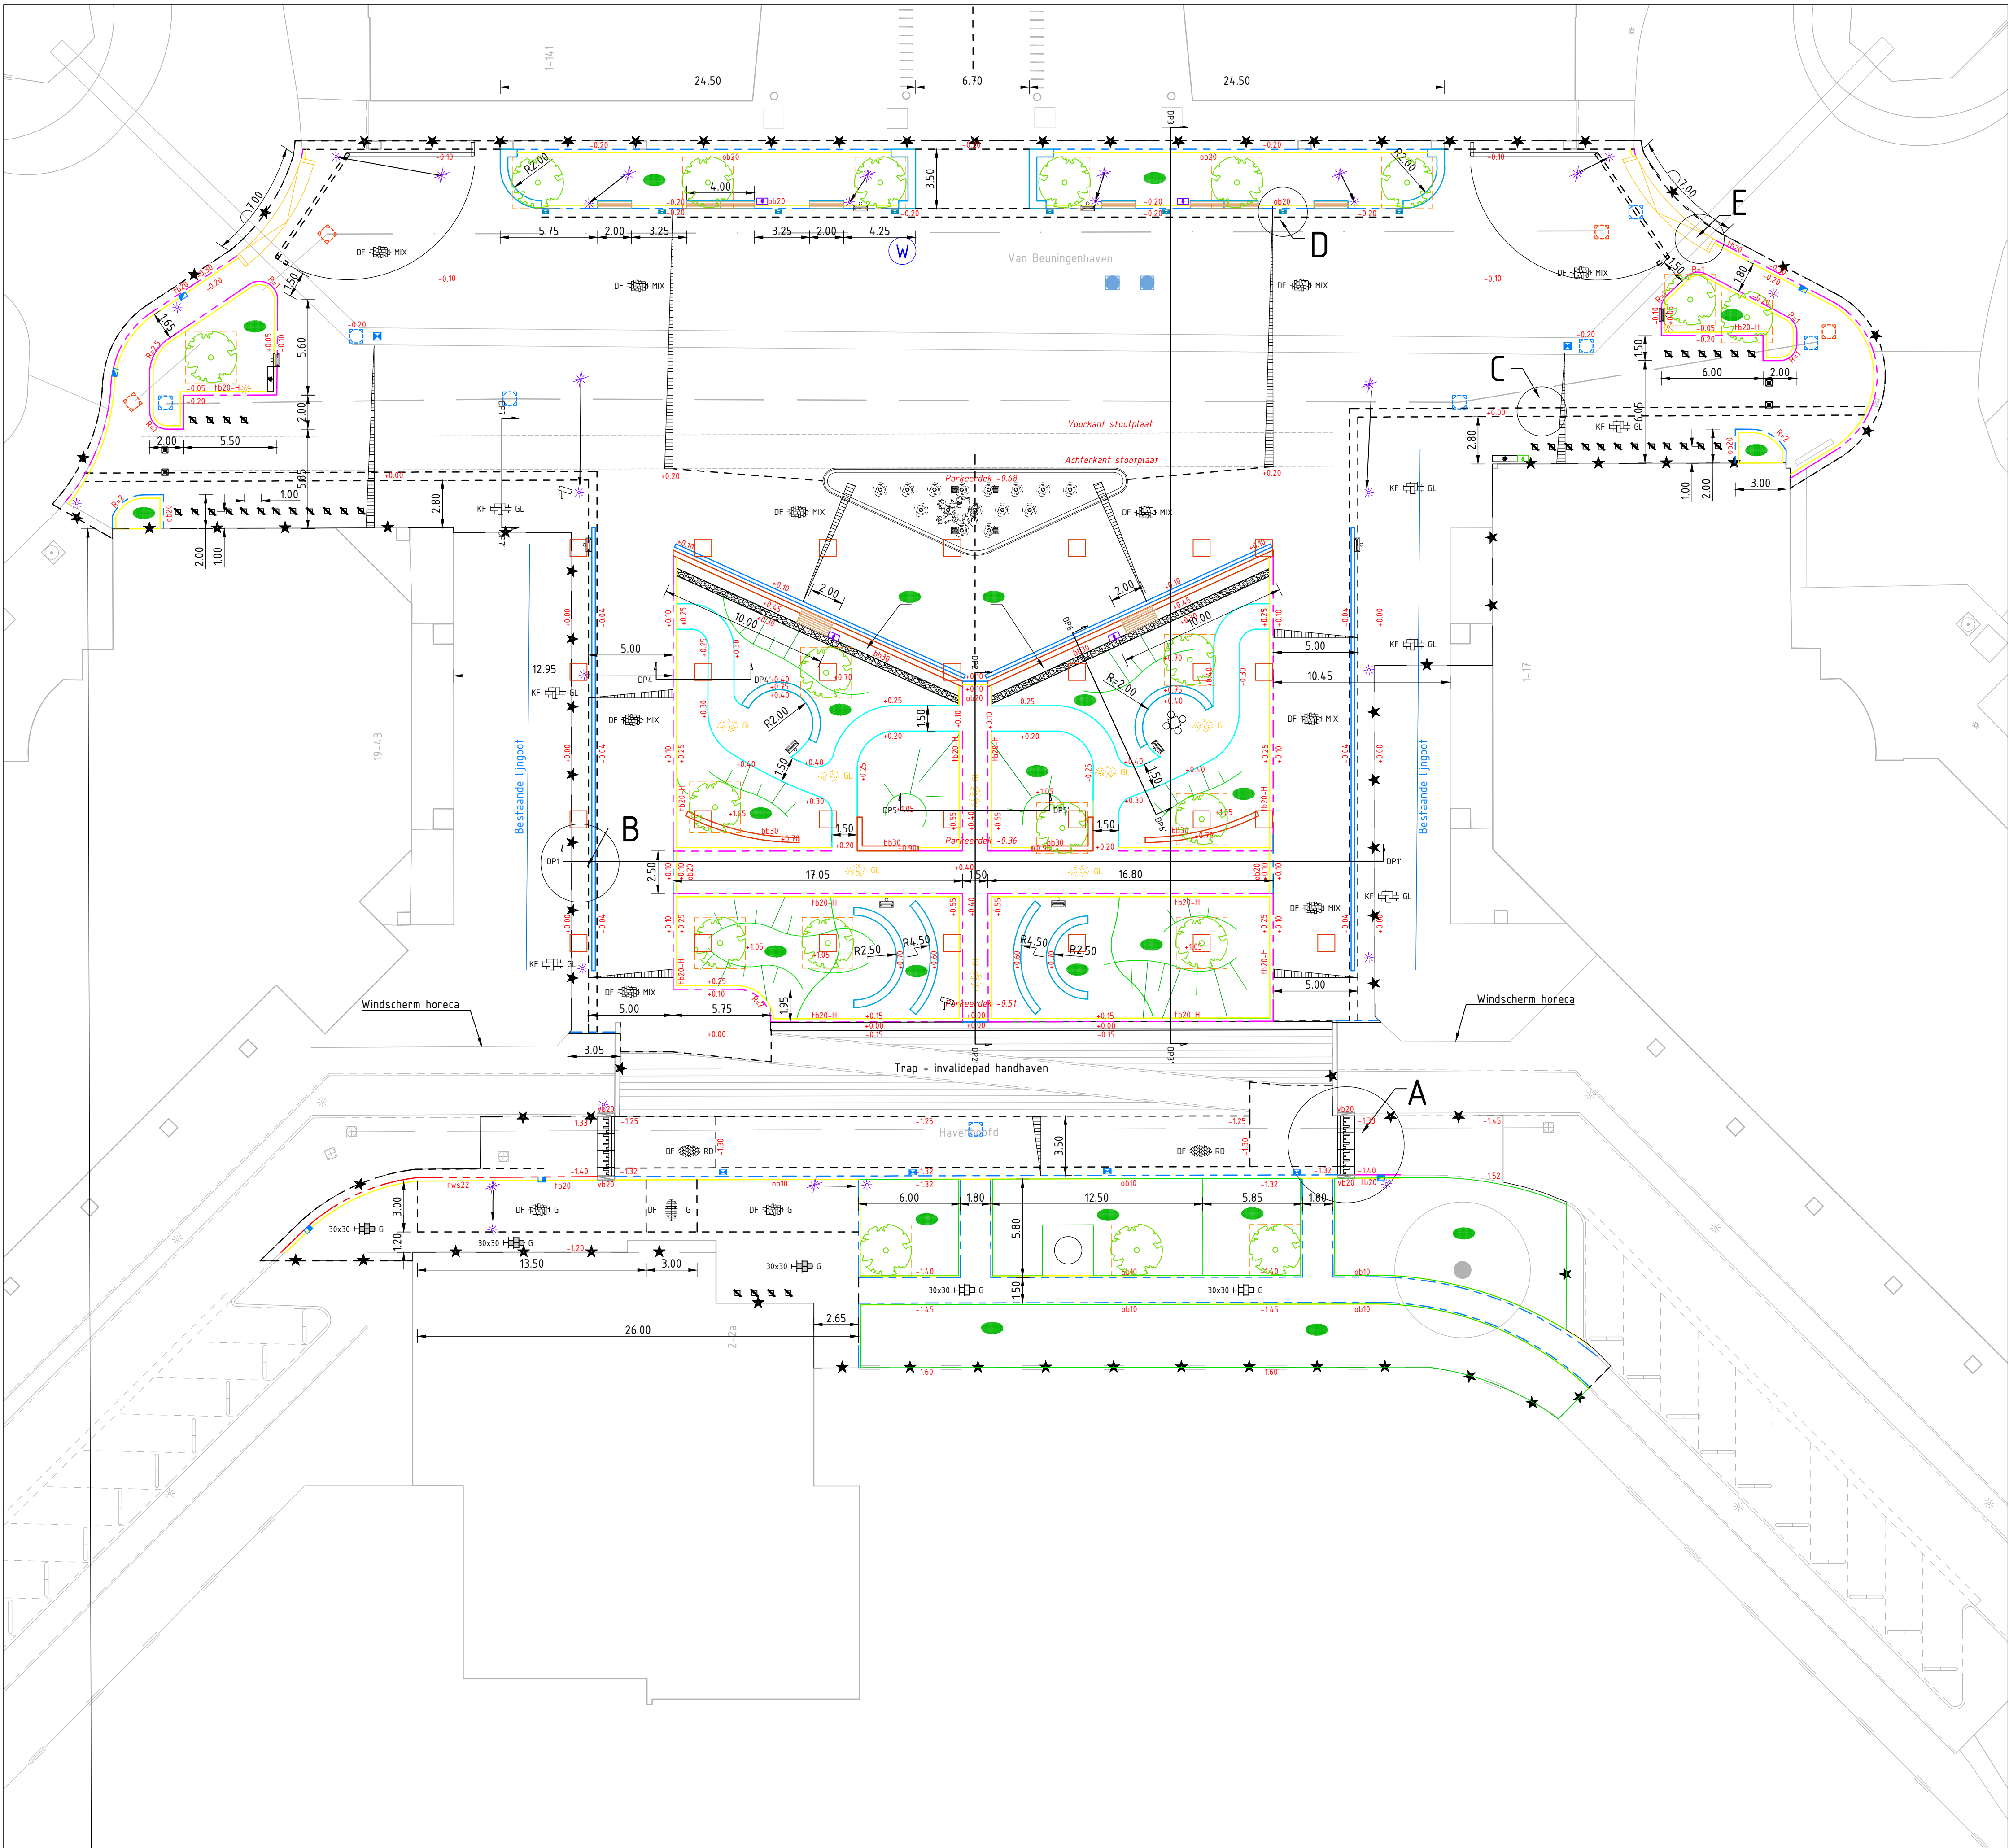

Situatie bovengronds
SCHAAL 1 : 200

Legenda		
Geometrie	Omschrijving	Status
	Halfverhardingspad voorzien folie en corten stalen strippen	Nieuw
	Opsluitband 100x200 mm, kleur donkergrijs	Nieuw
	Opsluitband 200x250 mm, kleur donkergrijs	Nieuw
	Trottoirband 180/200x250 mm, kleur donkergrijs	Nieuw
	Trottoirband 170/200x400 mm, kleur donkergrijs	Nieuw
	RWS-band 110/220x250 mm, kleur donkergrijs	Nieuw
	Bloembakband 30x70x100cm	Nieuw
	Betonelement 45x50x200 cm	Nieuw
	Materialiengrens verharding	Nieuw
	Aanbrengen extra traprede	Nieuw
	Lijngoot	Nieuw
	Draaibare bakken	Nieuw
	Taludlijnen/ grens groenstrook en gazon	Nieuw
	Plantgatverbetering	Nieuw
	Werkgrens	Nieuw
	Nieuwe maaiveldhoogte	Nieuw
Symbol	Omschrijving	Status
	Kolommen parkeerdek	Bestaand
	Fietsnietjes hergebruik Velopa Tulip (34 st.)	Bestaand
	Paal antraciet hergebruik	Bestaand
	Lichtmast handhaven	Bestaand
	Lichtmast verplaatsen (6 stuks)	Bestaand
	Lichtmast nieuw aanbrengen (2 stuks)	Nieuw
	Bewakingscamera	Nieuw
	BSS keiformaat elleboogverband hergebruik, kleur geel	Bestaand
	SBS dikformaat keperverband, kleur rood bruin, (herstraten)	Bestaand
	SBS dikformaat elleboogverband, kleur grijs, hergebruik plein	Bestaand
	SBS dikformaat halfsteensverband, kleur grijs, hergebruik plein	Bestaand
	SBS dikformaat elleboogverband, kleurmix 90/10 Aragon & Corsica	Nieuw
	Tegel 300x300x60 mm halfsteensverband, kleur grijs	Nieuw
	Tegel 300x300x80 mm halfsteensverband, kleur grijs	Nieuw
	Grasbetontegels, type Virage 30x30x12 cm	Nieuw
	Halfverharding Stabilizer, kleur IJssel mix	Nieuw
	Schankorf gevuld met Doornikse kalksteen	Nieuw
	Betonelement 45x50x200 cm, kleur grijs, diverse afmetingen	Nieuw
	Houten zifelement	Nieuw
	Inritconstructie	Nieuw
	Verloopband 180/200 mm, kleur donkergrijs	Nieuw
	Helling verharding	Nieuw
	Damtafel beton, kleur antraciet	Nieuw
	Watermeterput type Flexoripp	Nieuw
	Op hoogte brengen bestaande putafdekking	Nieuw
	Putafdekking t.b.v. fontein	Nieuw
	Straatkolk 200x400 mm	Nieuw
	Straatkolk 300x450 mm	Nieuw
	Straatkolk 450x450 mm	Nieuw
	RWS-kolk 300x450 mm	Nieuw
	Boom	Nieuw
	Elektrakast, kleur zwart RAL9005	Nieuw
	Satelietkast, kleur zwart RAL9005	Nieuw
	Datakast, kleur zwart RAL9005 (t.b.v. camera's)	Nieuw
Symbol	Omschrijving	Status
	Aanbrengen teelaarde	Nieuw

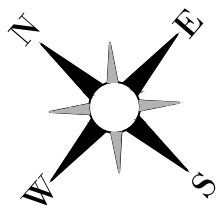

Opmerkingen:
- Maten in meters, tenzij anders vermeld
- Materiaalmaten in mm, tenzij anders vermeld
- Peilmaten in meters, tenzij anders vermeld
- Diameters in mm, tenzij anders vermeld

2.0	18/08/2025	Diverse opmerkingen vanuit opdrachtgever	JB		RA
1.0	02/07/2025	Eerste uitgave	JB		RA
Versie	Datum	Wijziging	Get.	Gec.	

GKB Realisatie bv
Middelweg 1
2992 SP
Barendrecht

Tel. +31 (0)180 64 29 29
e-mail info@gkbgroep.nl
internet www.gkbgroep.nl

Project:		Havenhoofd herinrichting		Schaal:	
Opdrachtgever:	Gemeente Barendrecht	Uitvoerings ontwerp - Bovengronds		1:200	
Onderwerp:	BAREZ4082	Uitvoerings ontwerp		Papierformaat:	A1
Projectnummer:	BAREZ4082	Uitvoerings ontwerp		Blad:	1/1
Tekeningnummer:	Definitief				
Status:					

Alle rechten voorbehouden. Vermenigvuldiging of mededeling aan derden in welke vorm dan ook is streng verboden. GKB neemt geen enkele verantwoordelijkheid bij mogelijke fouten op deze tekening.