



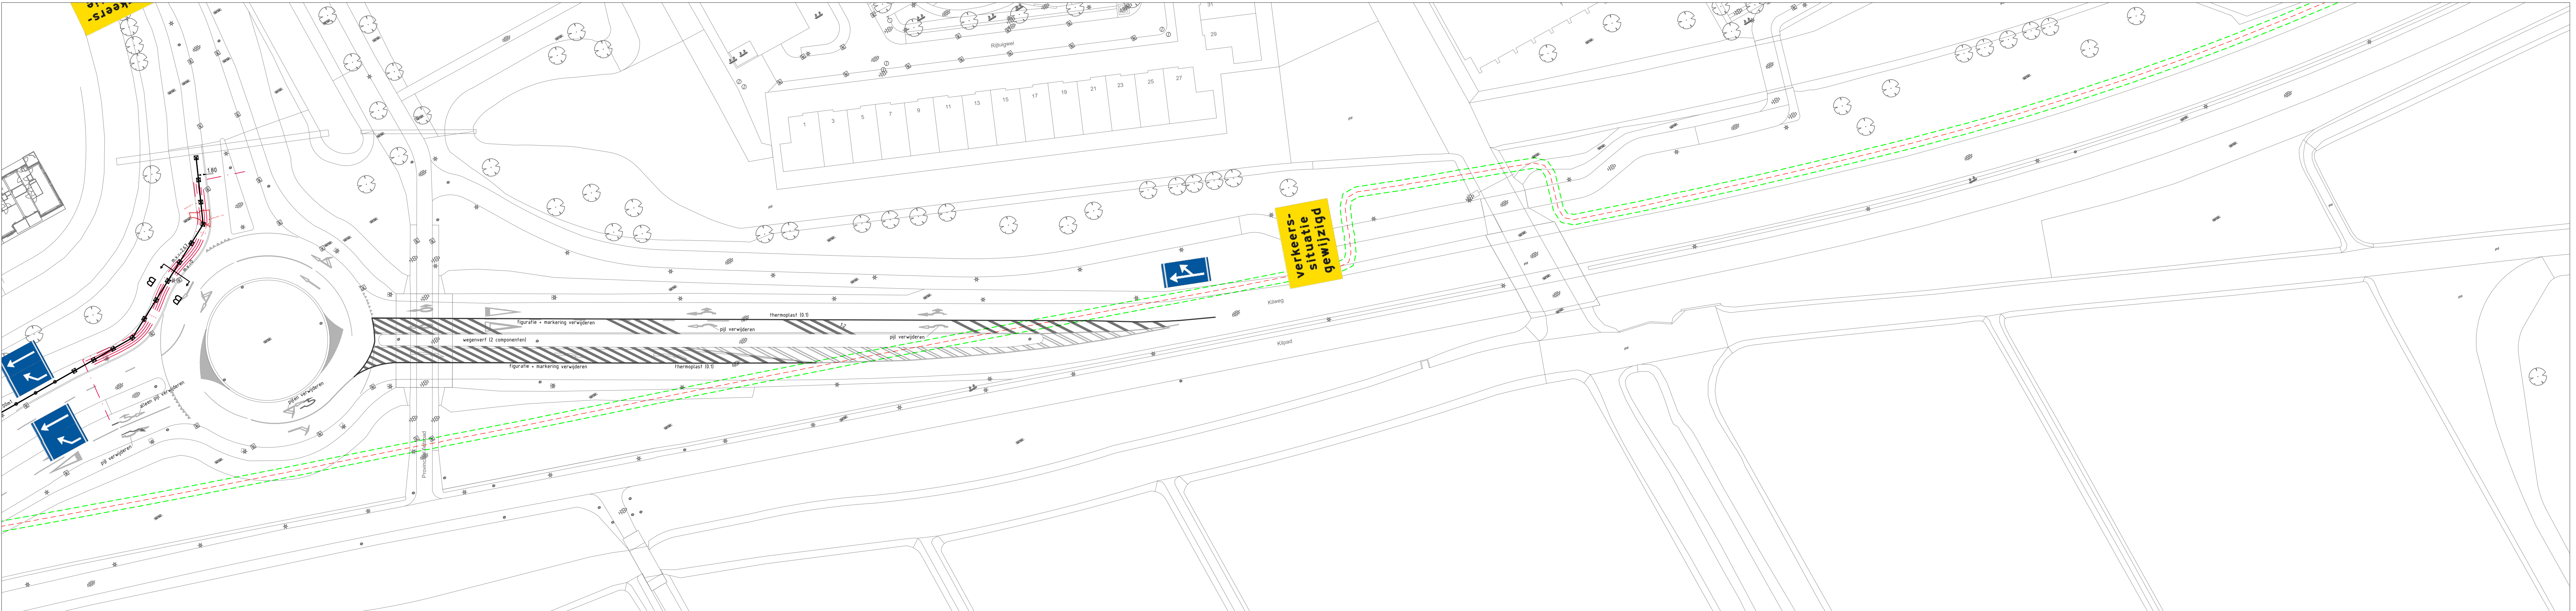


PROFIEL A-A

schaal 1:20

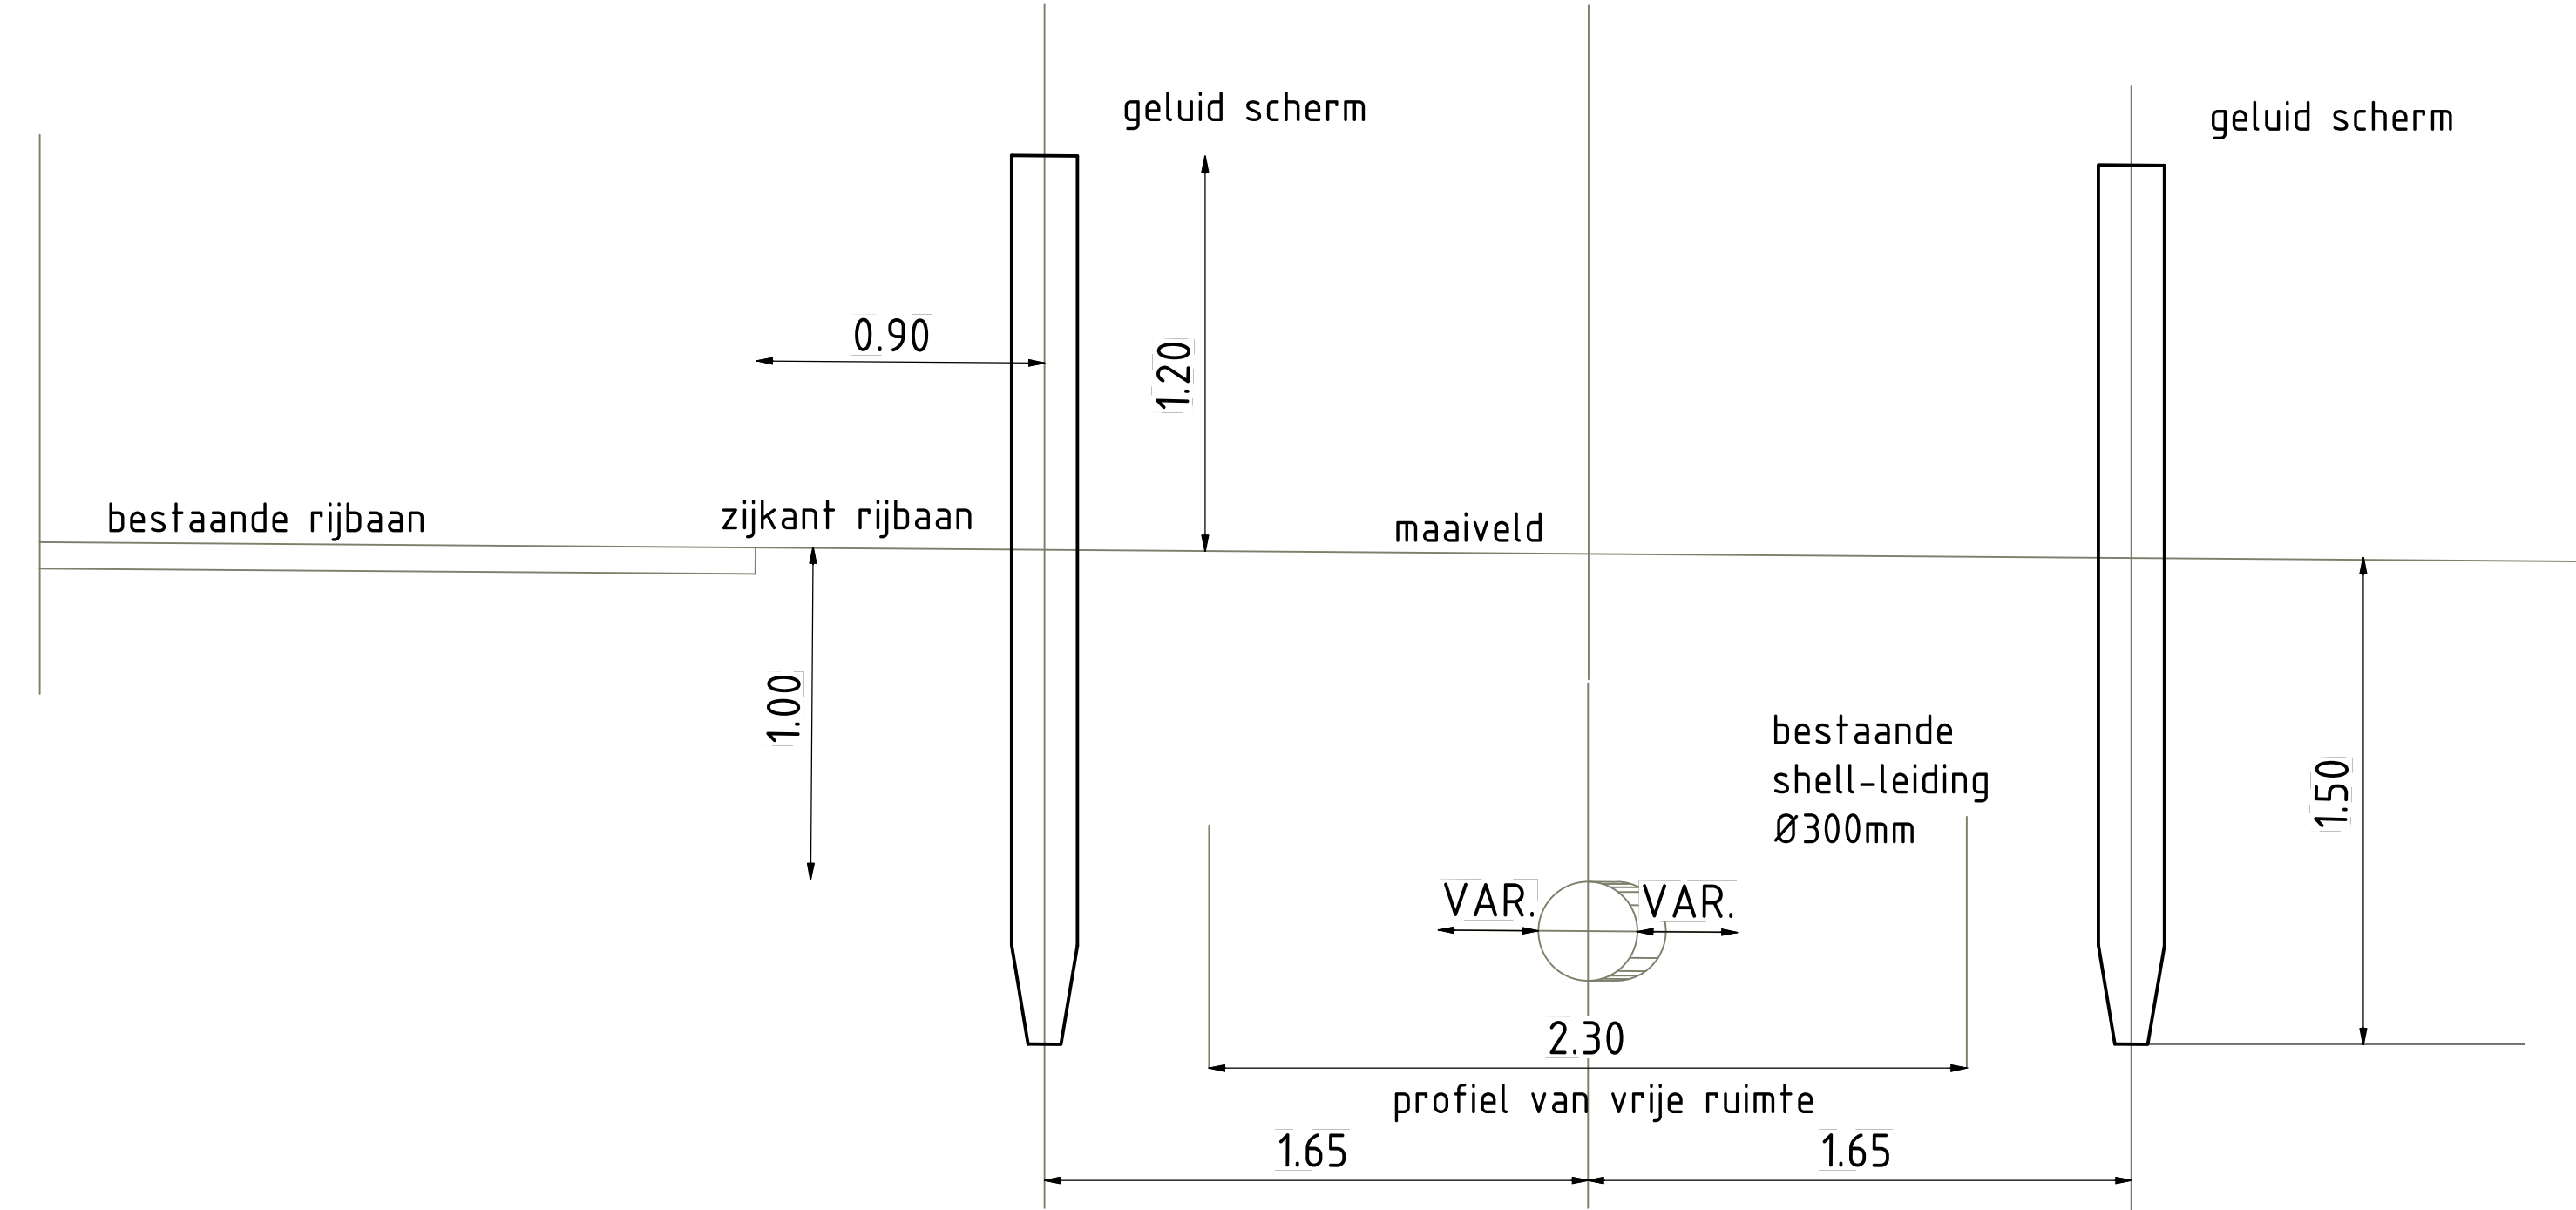

PROFIEL B-B

schaal 1:20

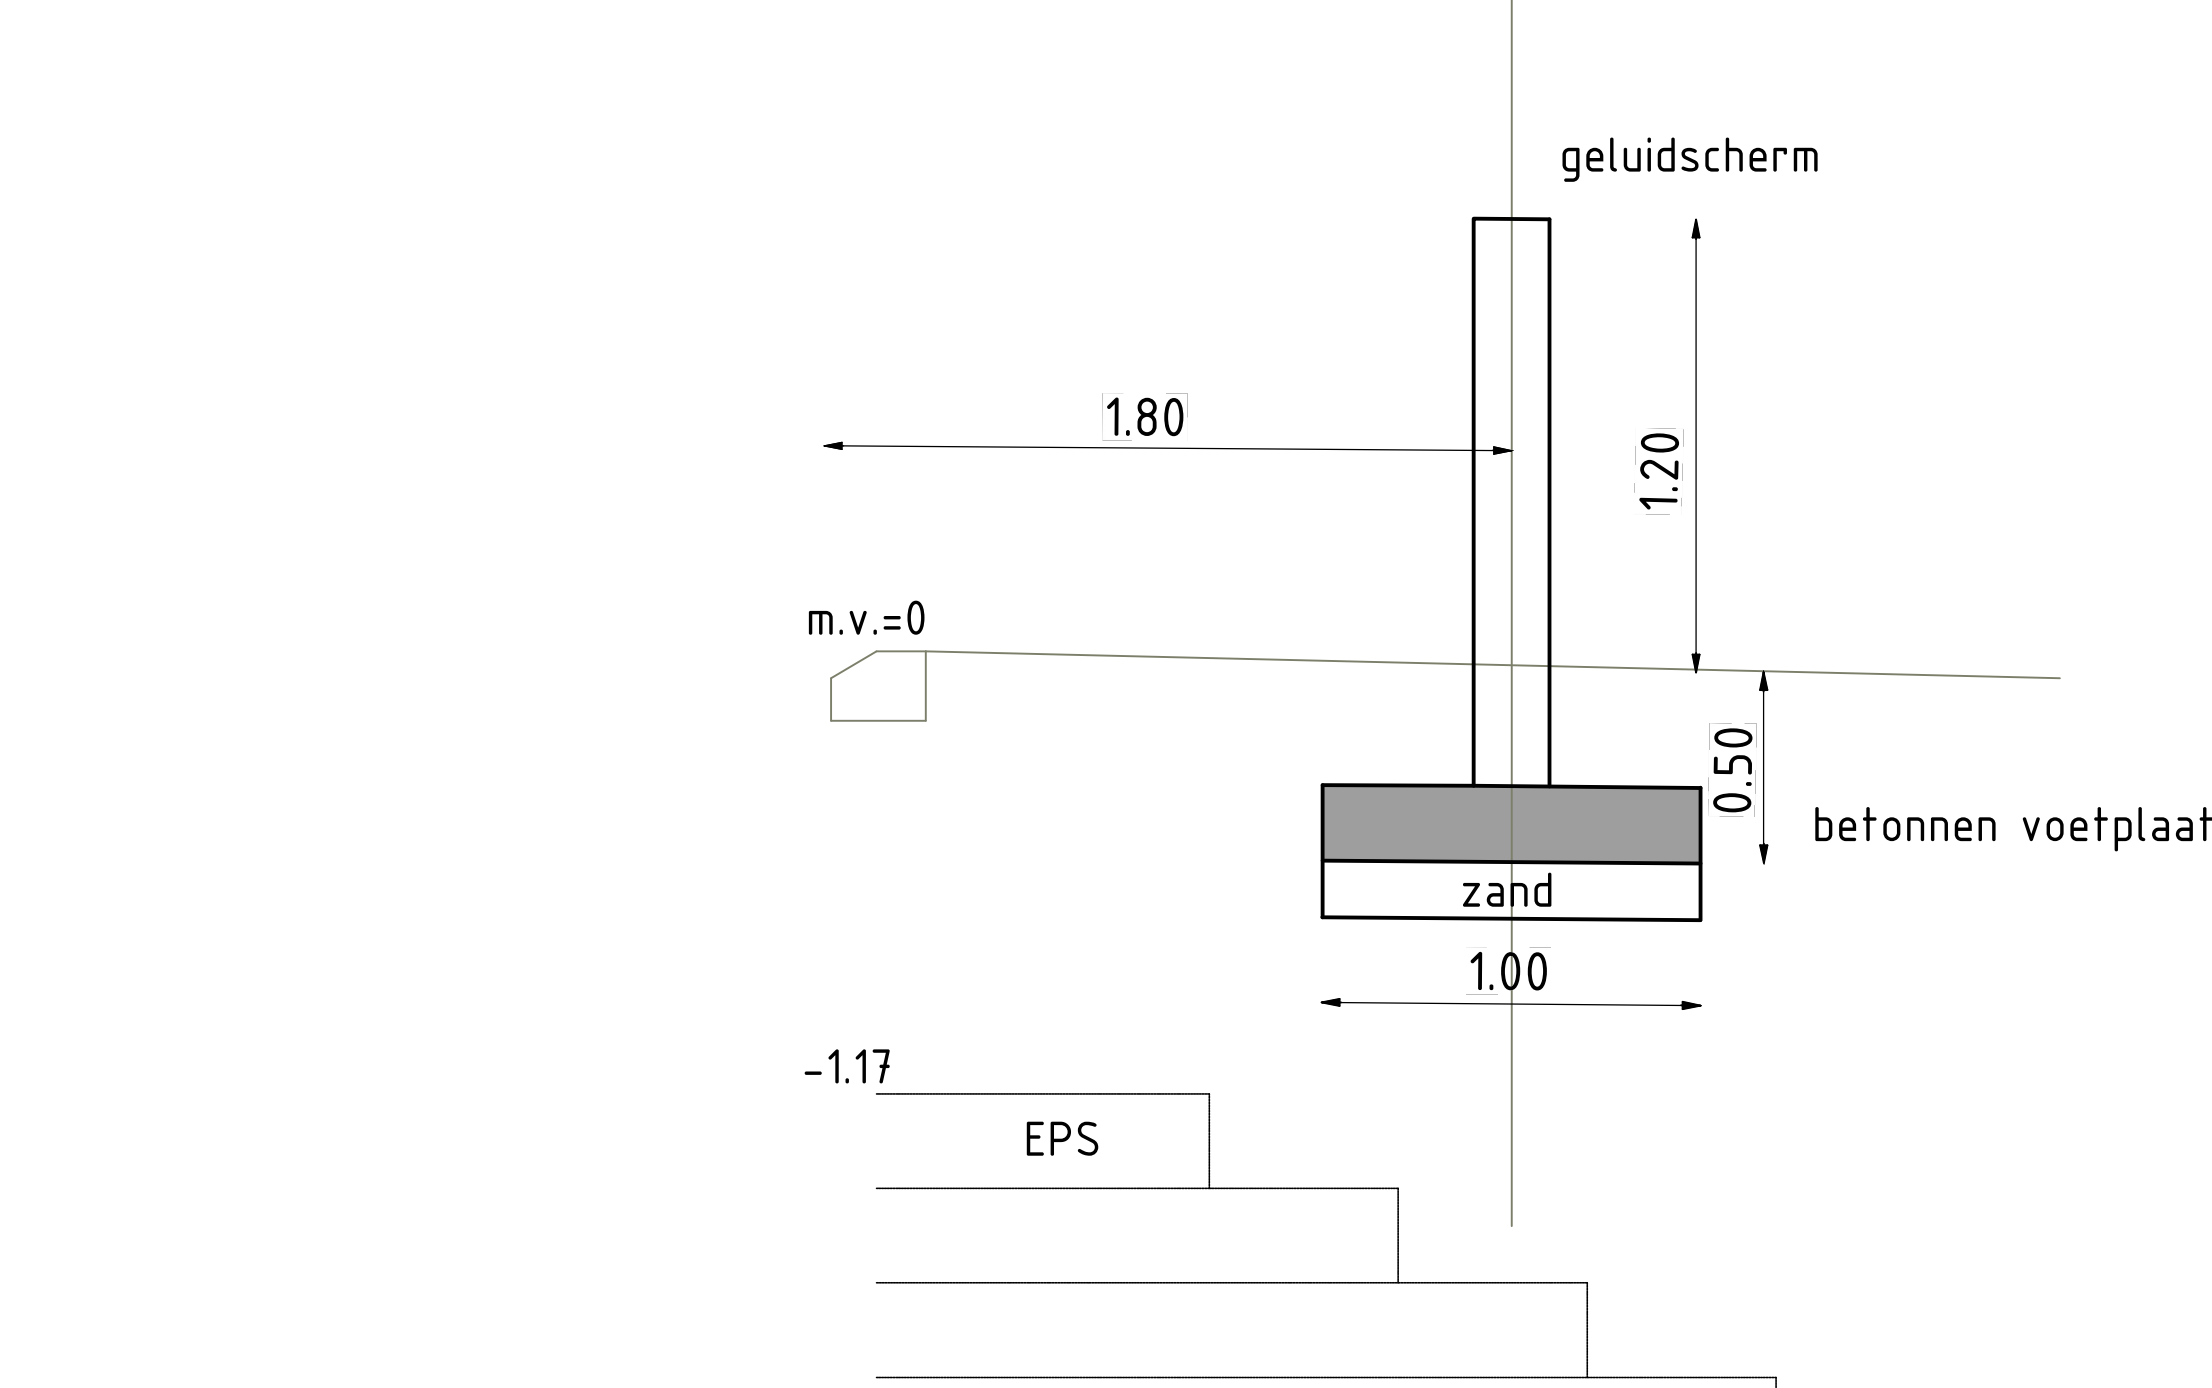

Legenda

- To plaatsen geluidsscherm met paal (diep 150cm)
- To plaatsen geluidsscherm met voetplaat (diep 150cm)
- Bestaande lichtpaal
- Bestaande Shell-trace
- Bord L&A-D&A (2 stuks)
- Bord L&A-C&A (2 stuks)
- Bord L&A-I (1 stuk)
- Bord T211 (3 stuks)