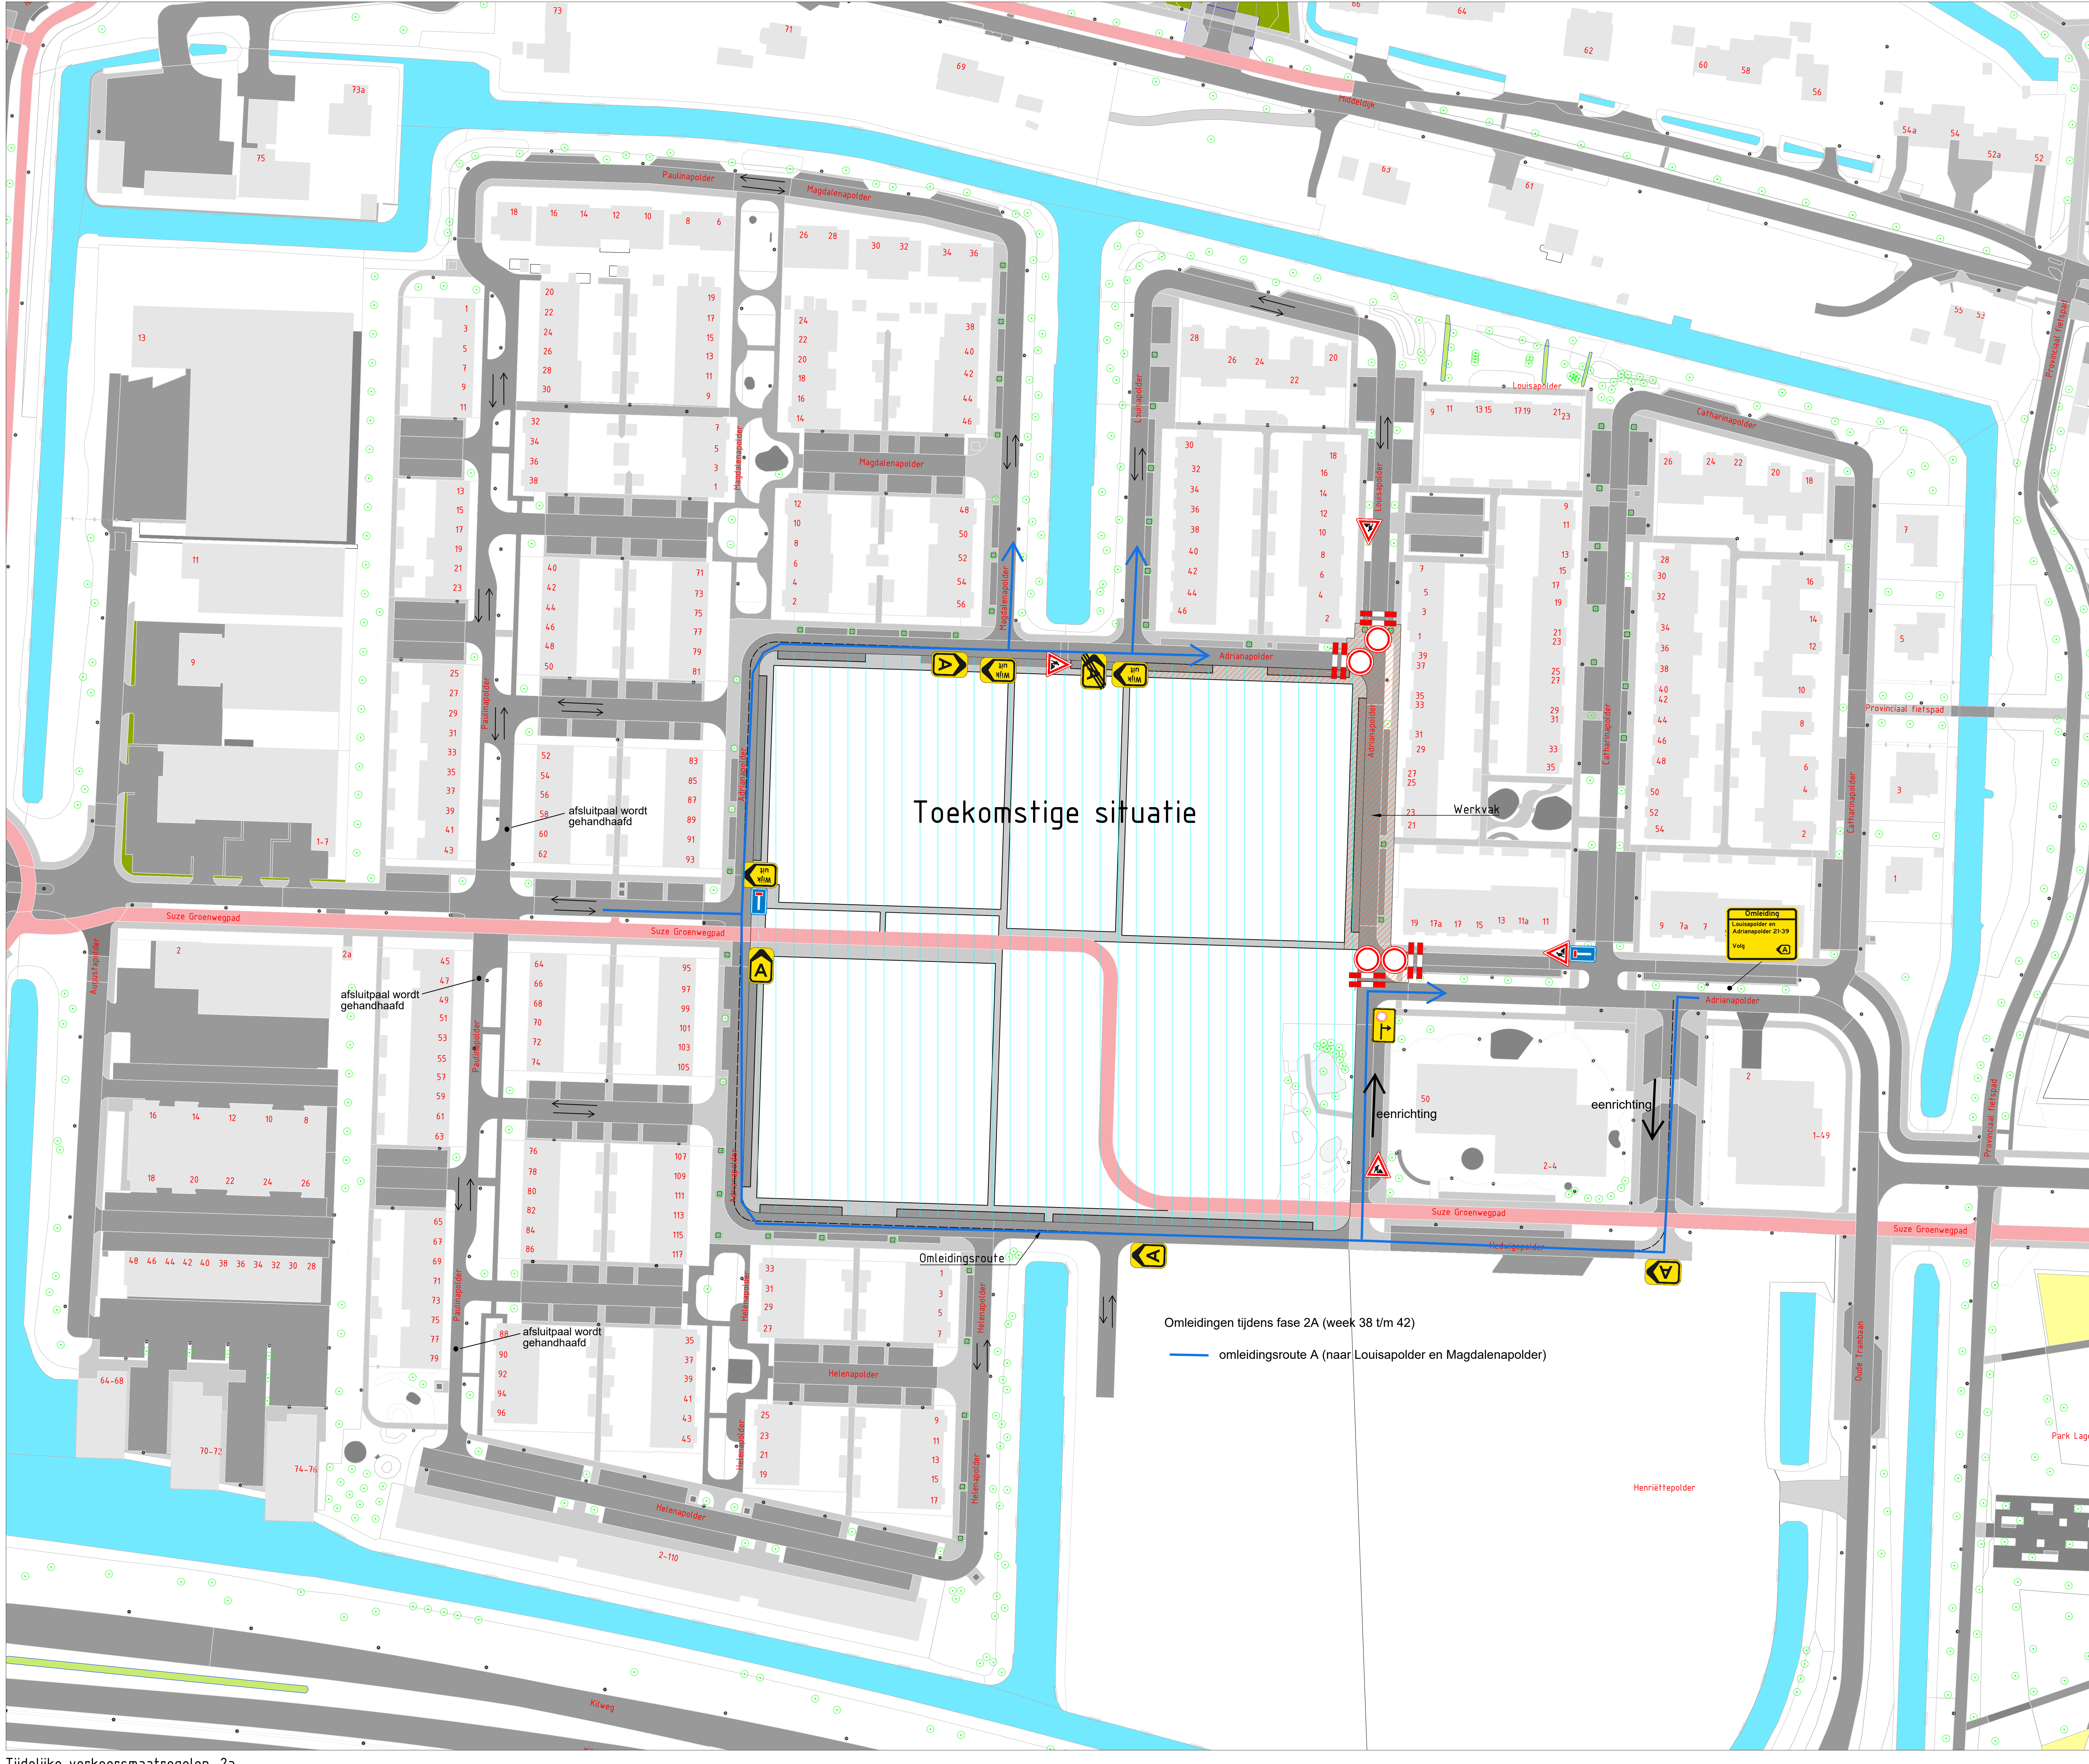


Opmerkingen:
- Maten in meters, tenzij anders vermeld
- Plaatsing conform CROW 960

11	10/08/2016	Diverse wijzigingen	88		10	
10	14/08/2016	Eerste uitgave	88		14	
Versie	Datum	Wijziging	Gef.		Gec.	