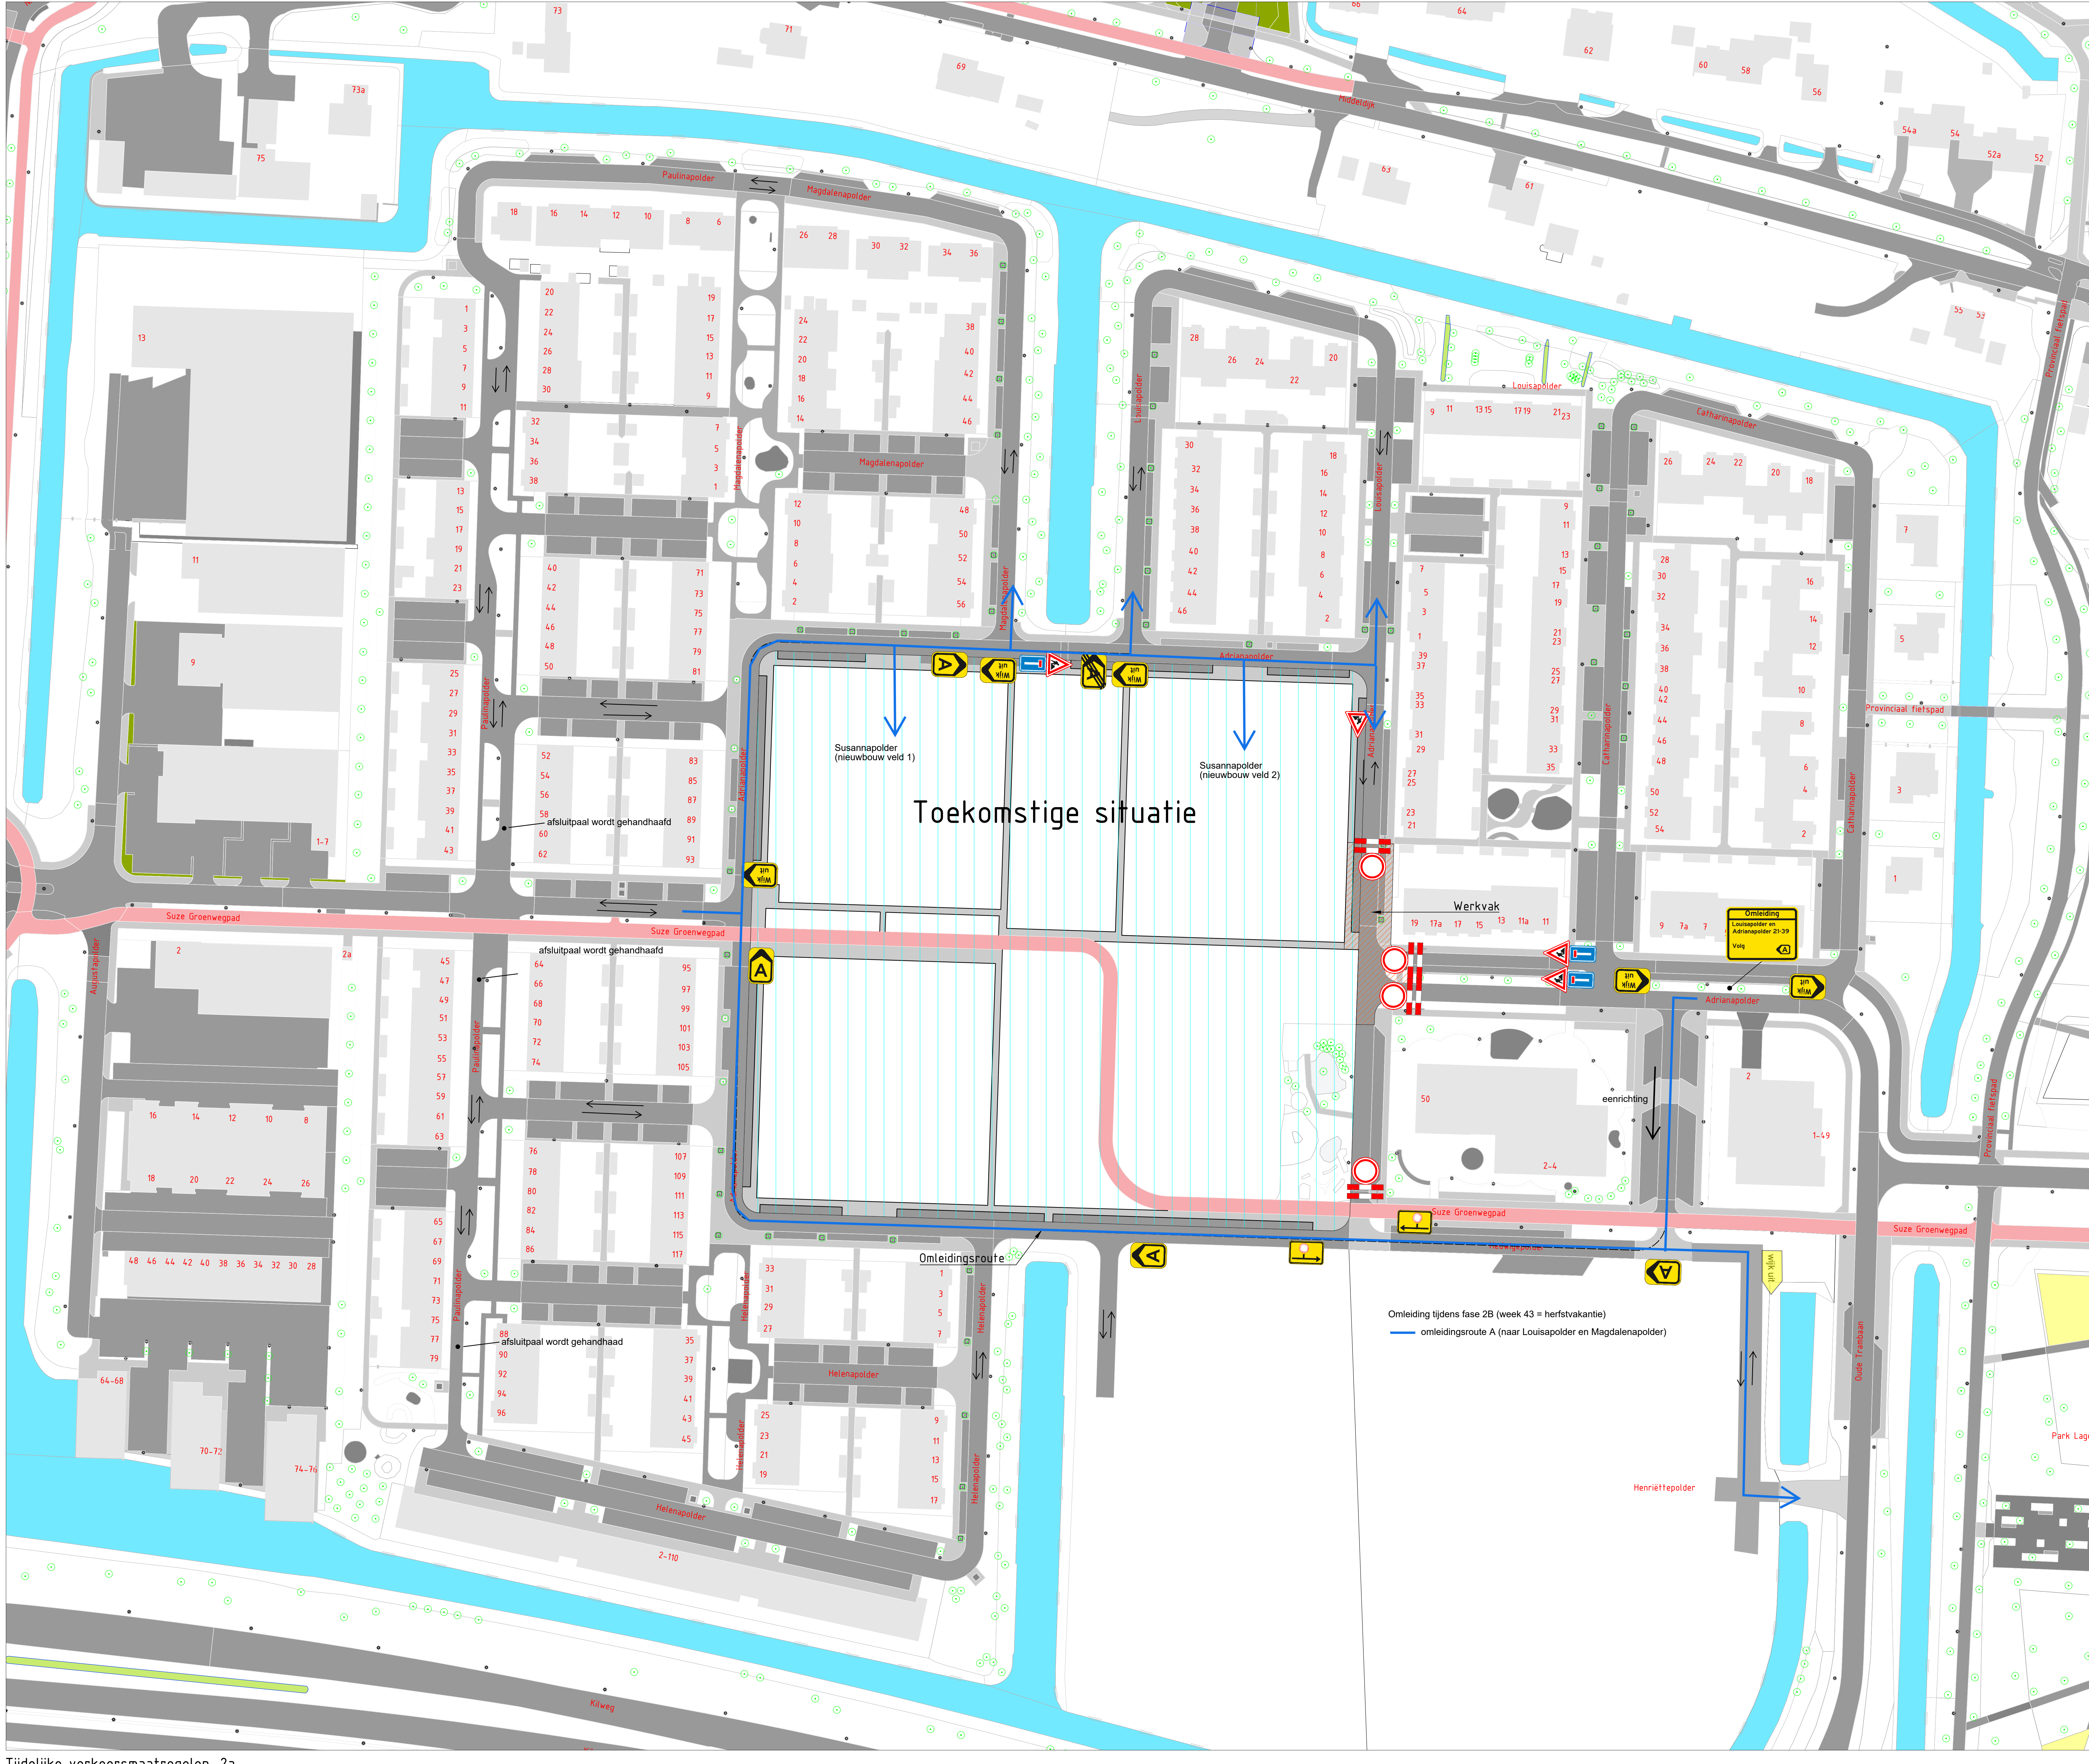


Opmerkingen:
- Maten in meters, tenzij anders vermeld
- Plaatsing conform CROW 960

11	12/06/2024	Definitieve versie	10	10
10	12/06/2024	Eerste ontwerp	09	09
09	12/06/2024	Eerste ontwerp	08	08
08	12/06/2024	Eerste ontwerp	07	07

Project:	Vrouwenpolder fase 4	Schaal:	n.v.t.
Opdrachtgever:	Gemeente Barendrecht	Projectnummer:	BAE2624
Opdrachtnummer:	BAE2624	Projectnaam:	Vrouwenpolder fase 4
Status:	Definitief	Projectleider:	AD
Projectleider:	AD	Projectleider:	AD
Projectleider:	AD	Projectleider:	AD

Alle rechten voorbehouden. Verwijzing of mededeling aan derden in welke vorm dan ook is strafbaar. Het is niet toegestaan de afbeelding te kopiëren of te verspreiden.