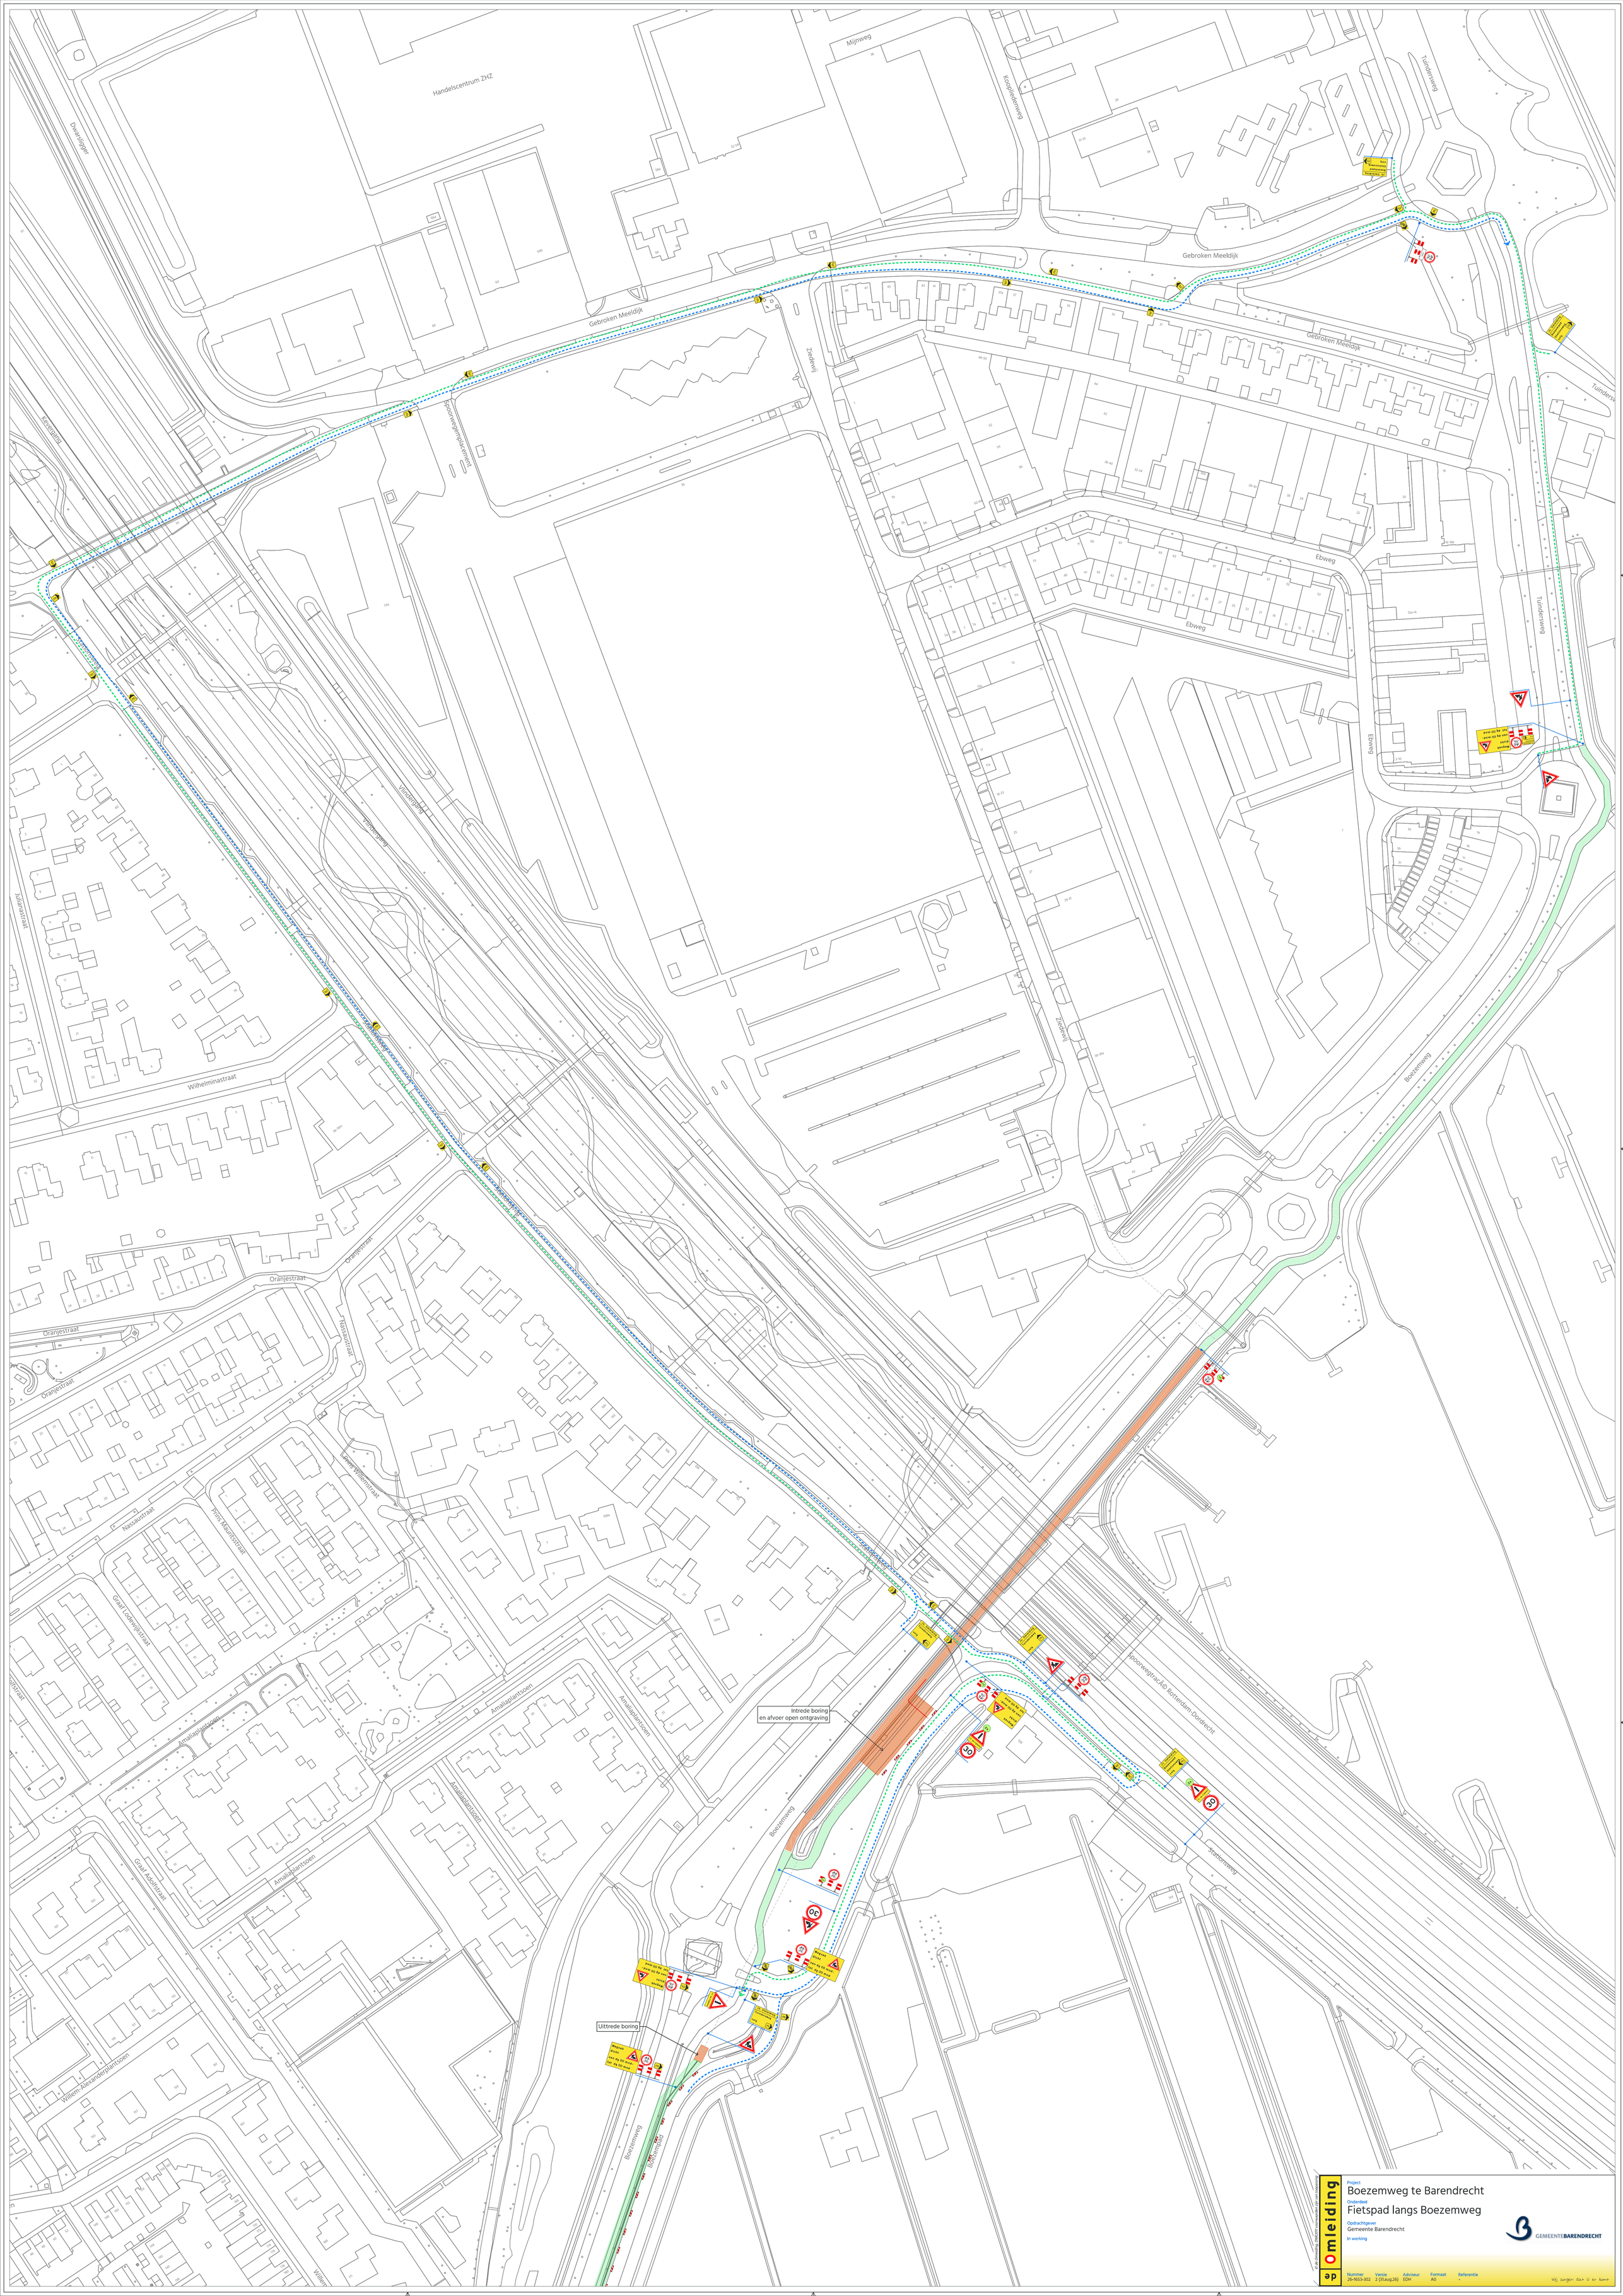
Handelscentrum ZHZ
Mijnweg
Koopliedenweg
Tundersweg
Gebroken Meeldijk
Dwarsdijkje
Zeedijk
Spoorwegontlastingen
Kerkendijk
Ebweg
Vlinderplein
Vlinderplein
Wilhelminastraat
Oranjestraat
Nassaustraat
Prins Willemstraat
Prins Maurits
Graaf Lodewijkstraat
Amaliaplantsoen
Graaf Adolfstraat
Willem-Alexanderplantsoen
Boezemweg
Spoorwegtracé Rotterdam-Dordrecht
Stationsweg
Intrede boring
en afvoer open ontgraving
Uittrede boring
Omleiding
Project
Boezemweg te Barendrecht
Onderdeel
Fietspad langs Boezemweg
Opdrachtgever
Gemeente Barendrecht
In werking
GEMEENTE BARENDRECHT
Nummer 26-1653-302
Versie 2 (31aug.26)
Adviseur EDH
Formaat A0
Referentie -
Wij zorgen dat U er komt